


PRZEKRÓJ A-A

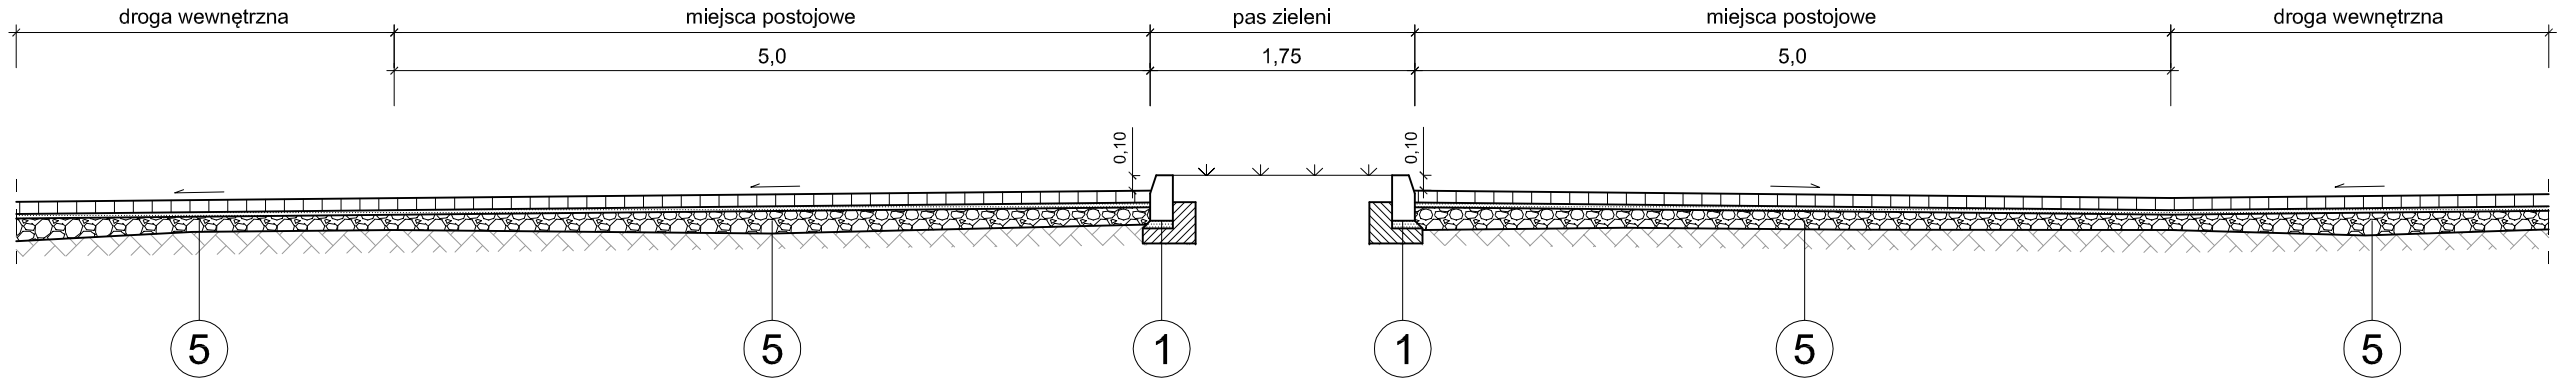


PRZEKRÓJ B-B

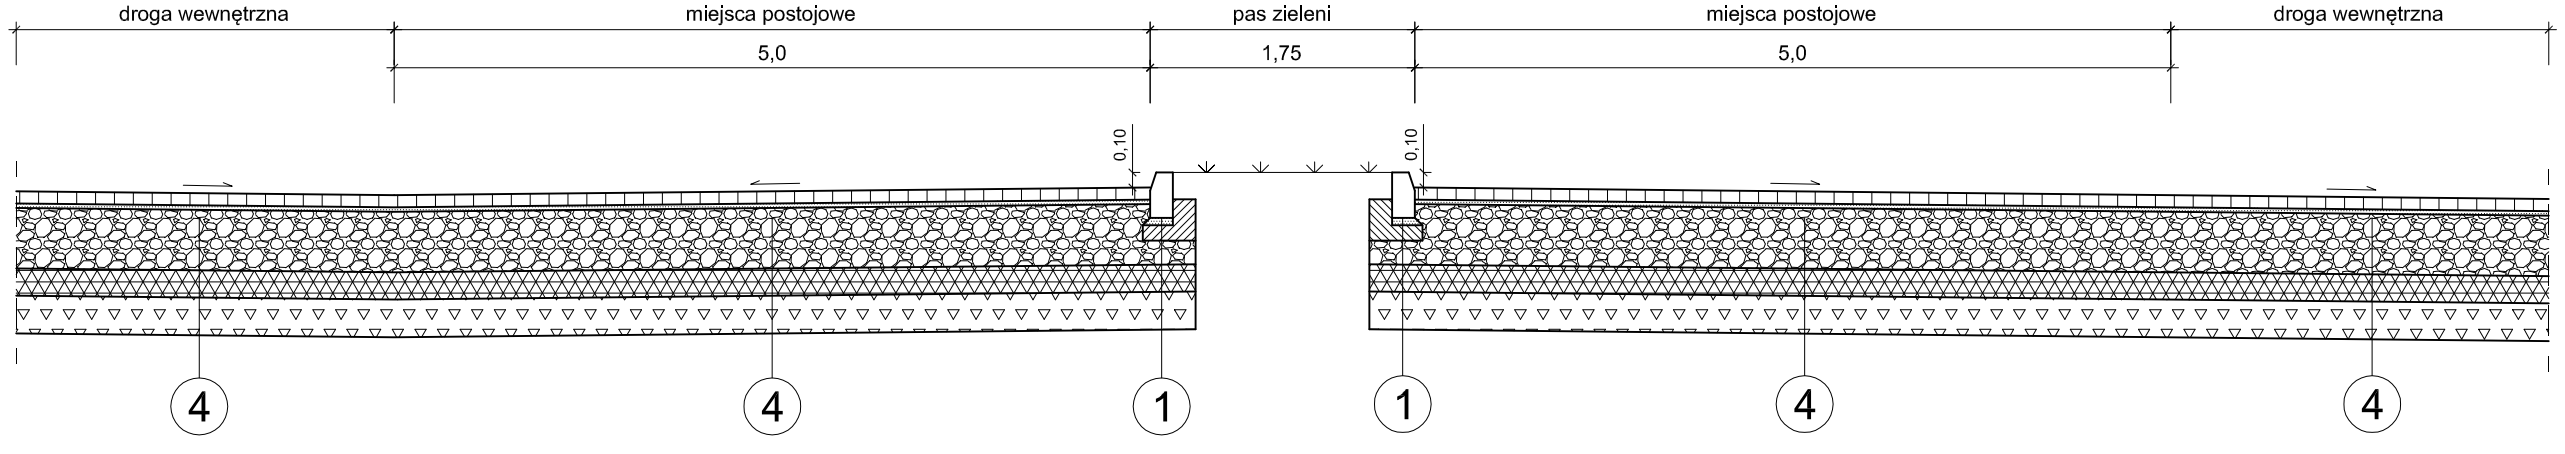

PRZEKRÓJ C-C

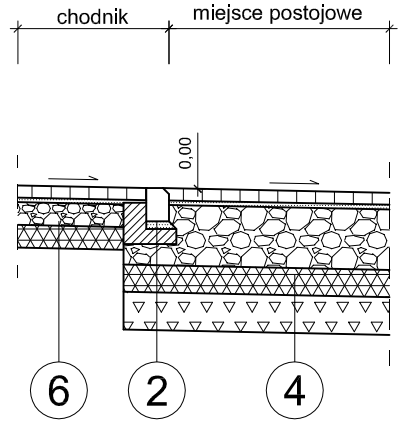


krawężnik 15x22
skala 1:20

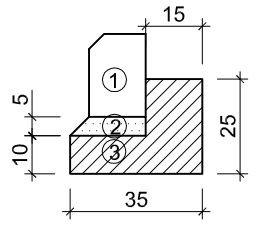


MATERIAŁY na 1mb:
1. Krawężnik 15x22cm - 1,0m
2. Podsypka cem. - piaskowa (1:4) - 0,01m ^{3}
3. Beton klasy C12/15 - 0,06m ^{3}

PRZEKRÓJ D-D

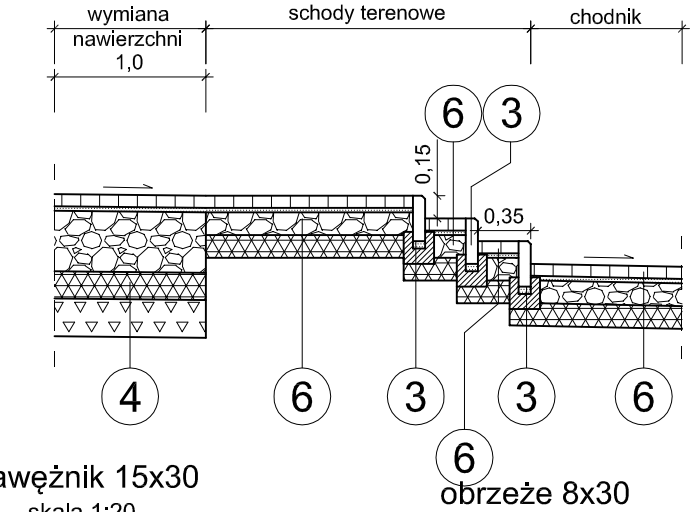


krawężnik 15x30
skala 1:20

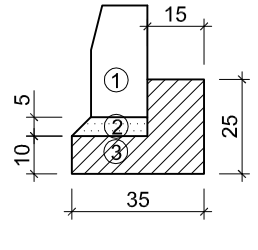

MATERIAŁY na 1mb:
1. Krawężnik 15x30cm - 1,0m
2. Podsypka cem. - piaskowa (1:4) - 0,01m ^{3}
3. Beton klasy C12/15 - 0,06m ^{3}

obrzeże 8x30
skala 1:20

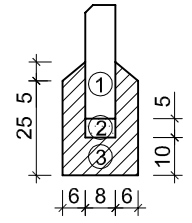


MATERIAŁY na 1mb:
1. Obrzeże 8x30 - 1,0m
2. Podsypka cem. - piaskowa (1:4) - 0,004m ^{3}
3. Beton klasy C12/15 - 0,04m ^{3}

1	krawężnik betonowy (15x30) cm na ławie betonowej z oporem (beton klasy C12/15)
2	krawężnik betonowy (15x22) cm na ławie betonowej z oporem (beton klasy C12/15)
3	obrzeże betonowe (8x30)cm na ławie betonowej
4	kostka betonowa* - 8cm podsypka cemenowo-piaskowa - 3cm podbudowa zasadnicza z mieszanki niezwiązanej (frakcja 0-63mm), E2 >=180MPa - 40cm podbudowa pomocnicza z gruntu stabilizowanego Rm >= 5MPa, E2>=100 MPa - 18cm warstwa ulepszonego podłoża z pospółki - 25 cm
5	kostka betonowa* - 8cm podsypka cemenowo-piaskowa - 3cm podbudowa z mieszanki niezwiązanej (frakcja 0- 63mm) - 10÷15cm - istniejąca, dobrze zagęszczona nawierzchnia
6	kostka betonowa* - 8cm podsypka cemenowo-piaskowa - 3cm podbudowa zasadnicza z mieszanki niezwiązanej(frakcja 0-31,5mm), E2>=80MPa - 15cm warstwa ulepszonego podłoża z gruntu stabilizowanego Rm >=2MPa, E2>=50MPa - 15 cm

* kostka betonowa o odcieniu szarości dostosowanym do nawierzchni wykonanej w ramach projektu rozbudowy budynku siedziby zarządu ŁSSE S.A. - powstały w niedawnym czasie budynek re-connect wra z przyległym zagospodarowaniem terenu

PRZEKRÓJ E-E

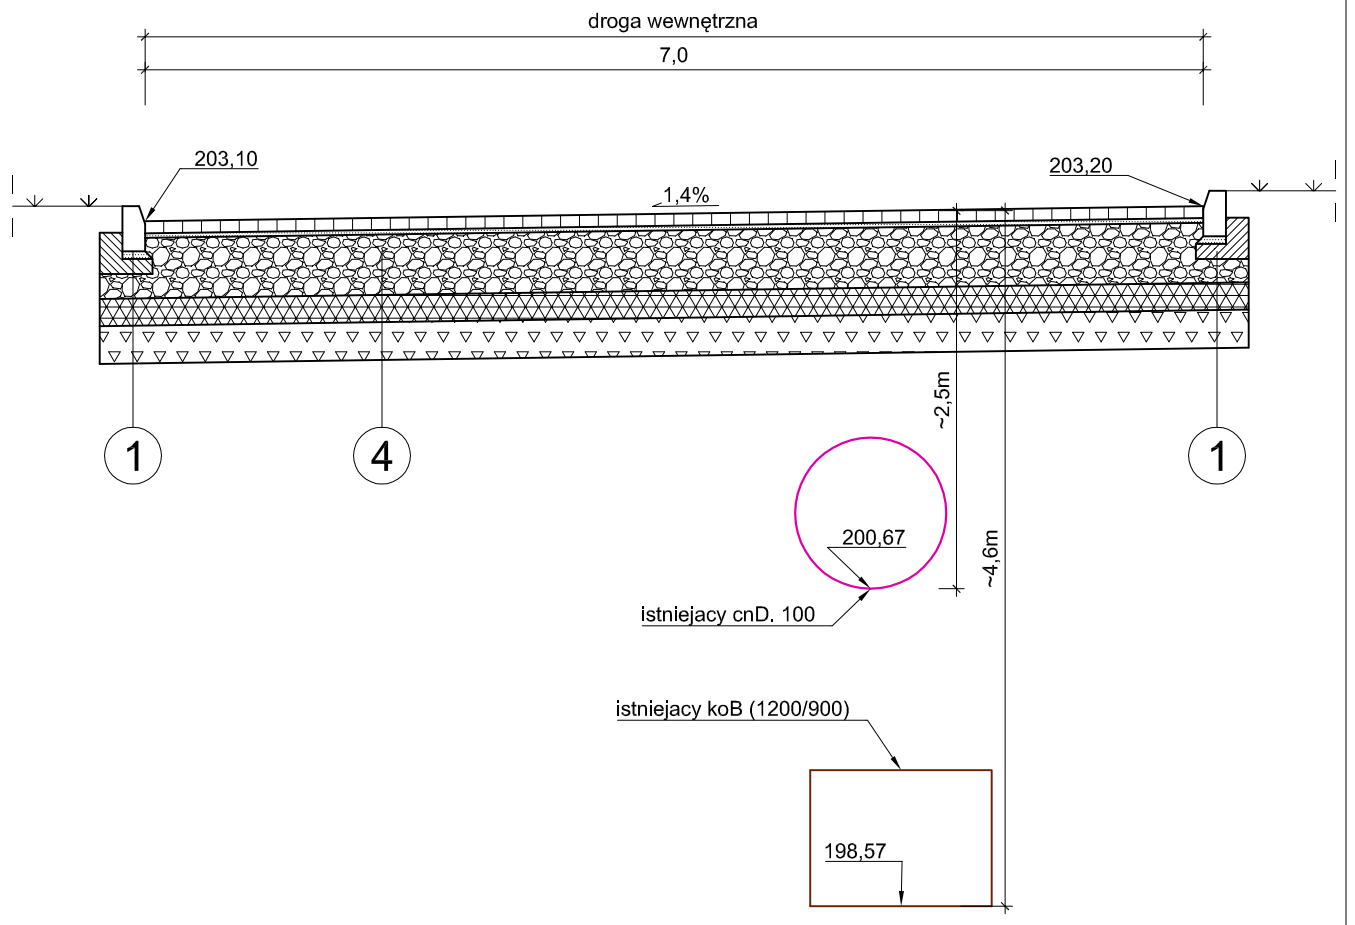

uwagi ogólne:
1. Wszystkie wymiary należy sprawdzić na budowie.
2. Wszelkie nieścisłości z projektem należny niezwłocznie zgłosić do projektantów
3. Nie skalować z rysunku

Główny Projektant

dwa domagało wnuk architekci
al. 1-go Maja 87 lok. 315 | 90-755 Łódź
tel. 42 23 66 313 | info@dwarchitekci.pl

Inwestor
Łódzka Specjalna Strefa Ekonomiczna S.A.
z siedzibą w Łodzi przy ul. ks. Biskupa Wincentego Tymienieckiego 22G

Projekt
Budowa parkingu wraz z infrastrukturą towarzyszącą oraz zagospodarowaniem terenu na nieruchomości ne ew. 80/39 obręb 25, znajdującej się w Łodzi przy ul.Tymienieckiego 22 G

Lokalizacja
ul. Ks. Biskupa Wincentego Tymienieckiego 22G 90-349 Łódź
działka nr ewid. 80/39 obręb W-25 m. Łódź oraz działki 80/13 i 80/35 obręb W-25 m. Łódź

Projektant: inż. Ryszard SIDOROWICZ	Nr upr. SLK/0096/PWOK/03	Podpis
Sprawdzająca: inż. Janusz MUŚ	Nr upr. AG.II.4/AZ/7131-2/502/01	Podpis
Branża: DROGOWA	Data: 09.2023	
Stadium: PROJEKT TECHNICZNY	Format: .	Skala: 1:50

Rysunek
PRZEKROJE KONSTRUKCYJNE

Nr Projektu	Nr Rysunku	Rewizja
2308	D-2	-

Plik