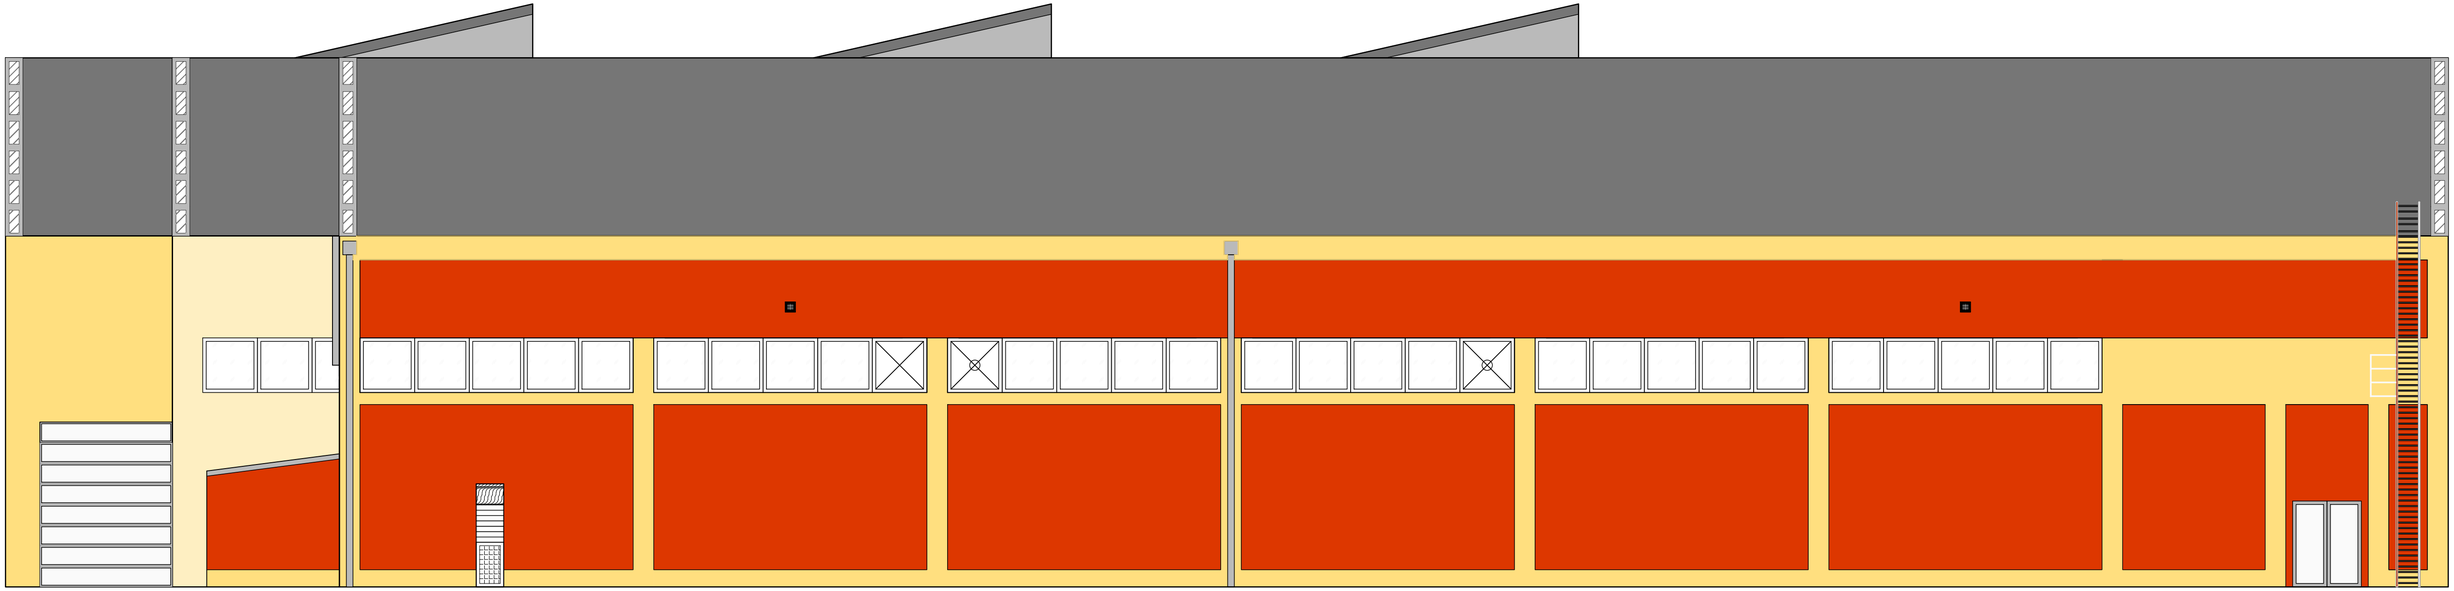


ELEWACJA WSCHODNIA
SKALA 1:100

PK BUD

PRZEDSIĘBIORSTWO BUDOWLANE PK–BUD PIOTR KLIMCZAK
92–533 ŁÓDŹ, UL. BARTOKA 55 m.51

TYTUŁ OPRACOWANIA	INWENTARYZACJA ARCHITEKTONICZNO–BUDOWLANA WRAZ Z EKSPERTYZĄ KONSTRUKCJI DACHU, BUDYNKU HAL NR 2, 3, 4 90-349 ŁÓDŹ, UL. TYMIENIECKIEGO 22H DZ. NR 80/40, OBRĘB W-25.	
INWESTOR	ŁÓDZKA SPECJALNA STREFA EKONOMICZNA S.A. UL. TYMIENIECKIEGO 22G, 90–349 ŁÓDŹ	
NAZWA RYSUNKU	ELEWACJA WSCHODNIA	
AUTORZY OPRACOWANIA	PROJEKTANT	mgr inż. PIOTR KLIMCZAK
	PROJEKTANT	mgr inż. ŁUKASZ LIBEREK *upr. LOD/1369/PWOK/10*
Skala 1:100	***XII 2022r.***	***Nr rys. I_9***