

Detail 1

Drawing No.  
Plannummer

1:2.5

Scale  
Maßstab

-

Revision No.  
Revision Nr.

1/11

Page No.  
Seitenzahl

**fibrec**

H-section at window / door  
Abschluss Fenster / Tür seitlich

BFV

Created  
Erstellt Lesjak

Approved  
Freigegeben 11.05.2019


Project  
Projekt

Drawing Content  
Planinhalt

Date  
Datum



**RIEDER**

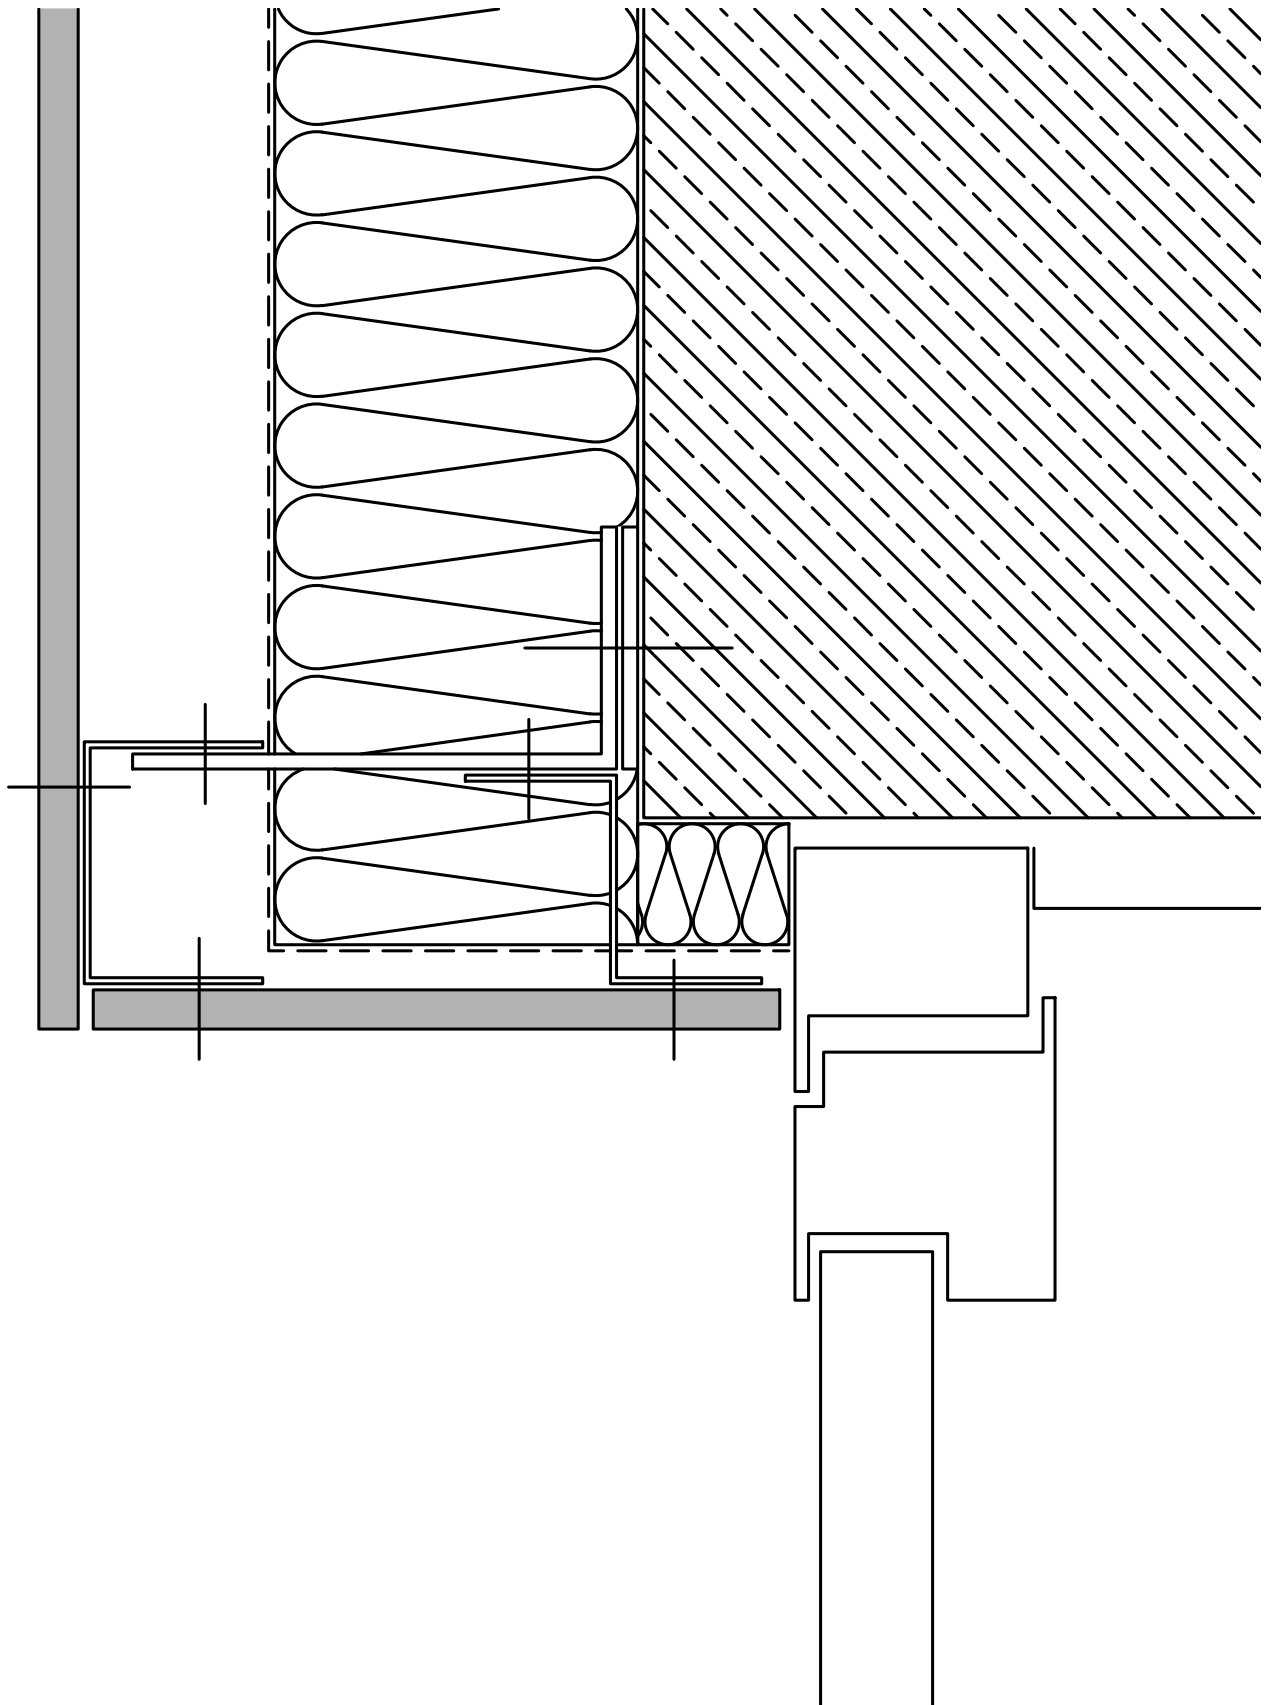

Detail 2

Drawing No.  
Plannummer

1:2.5

Scale  
Maßstab

-

Revision No.  
Revision Nr.

2/11

Page No.  
Seitenzahl

fibrec

V-section at top of window  
Abschluss Fenster oben

BFV

Created  
Erstellt Lesjak

Approved  
Freigegeben 11.05.2019


Project  
Projekt

Drawing Content  
Planinhalt

Date  
Datum



**RIEDER**

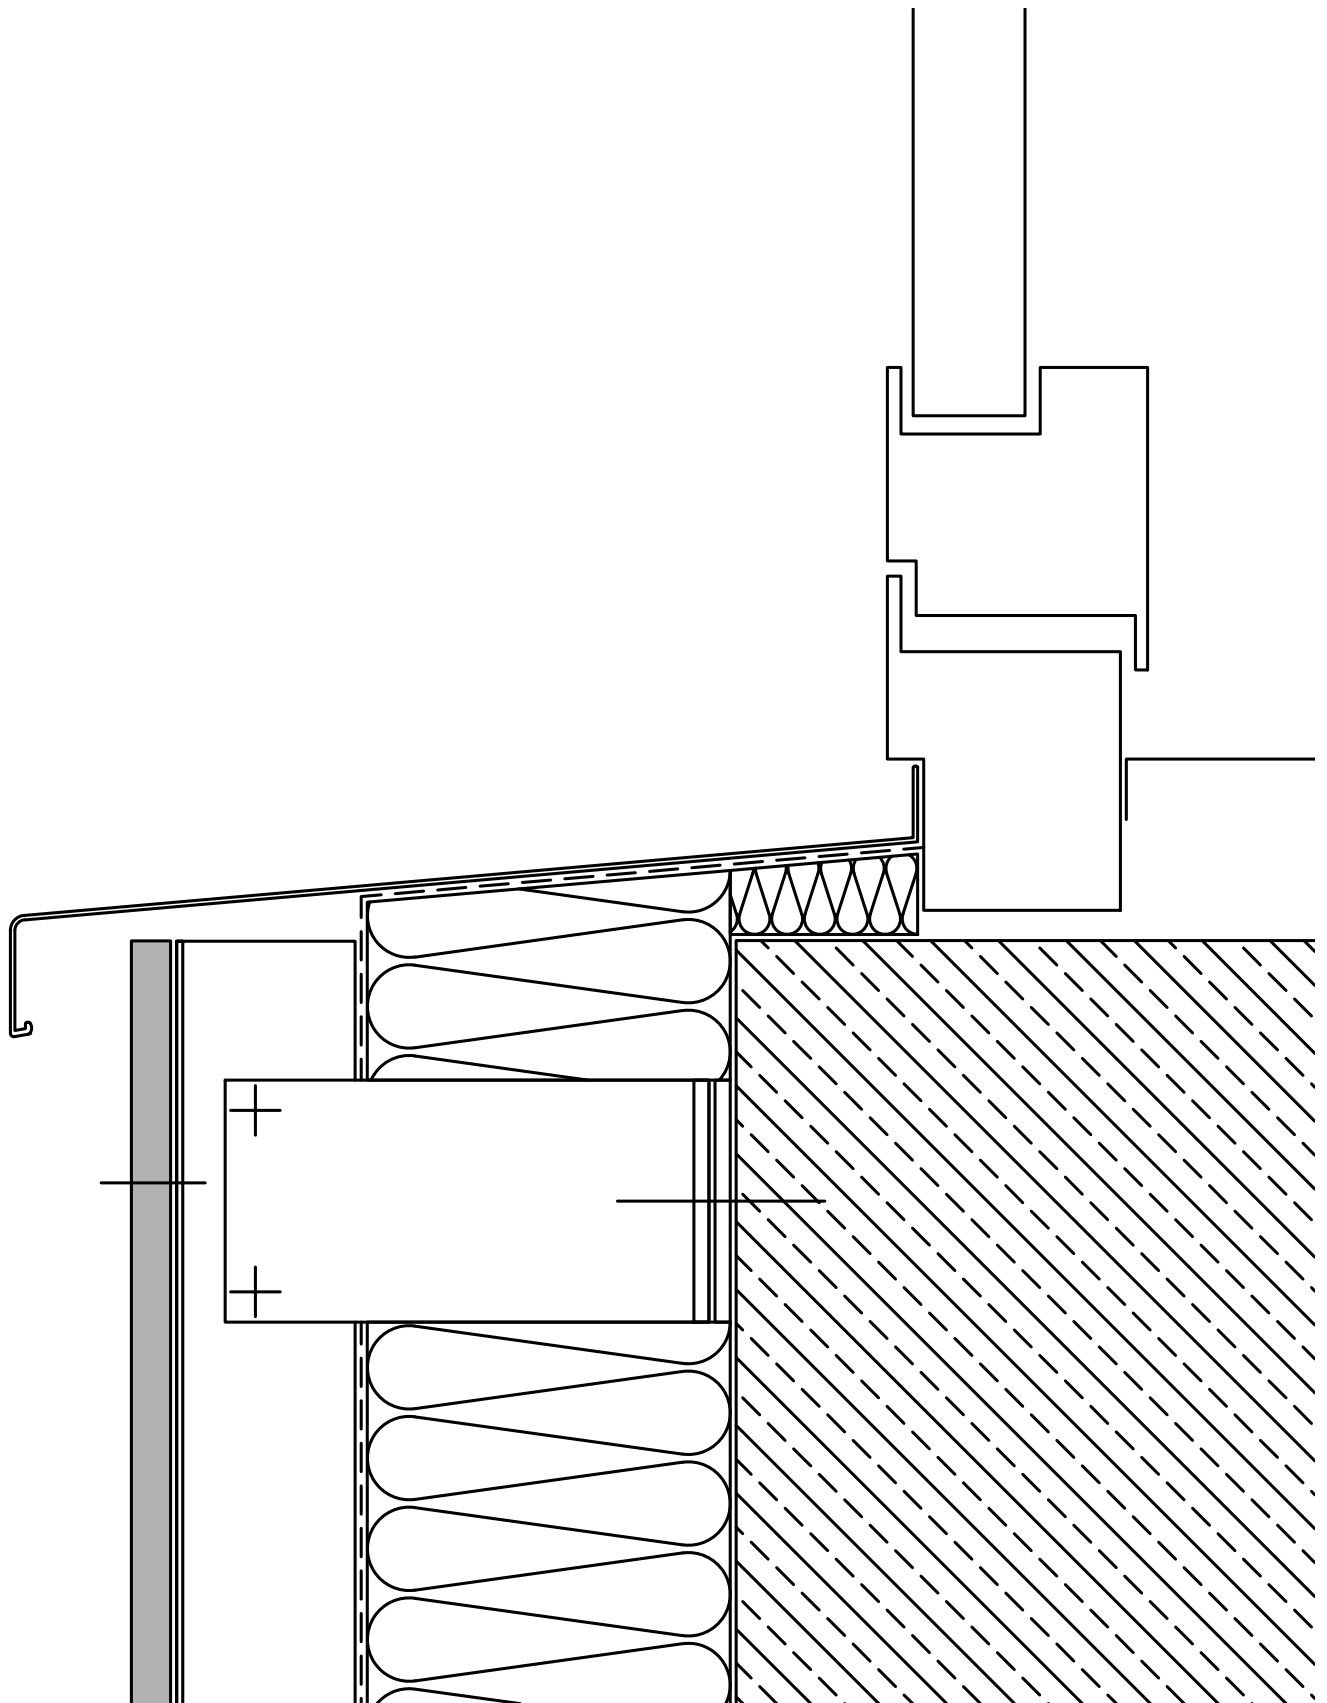

Detail 3

Drawing No.  
Plannummer

1:2.5

Scale  
Maßstab

-

Revision No.  
Revision Nr.

3/11

Page No.  
Seitenzahl

fibrec

V-section at window sill  
Abschluss Fenster unten

BFV

Created  
Erstellt Lesjak

Approved  
Freigegeben 11.05.2019


Project  
Projekt

Drawing Content  
Planinhalt

Date  
Datum



**RIEDER**

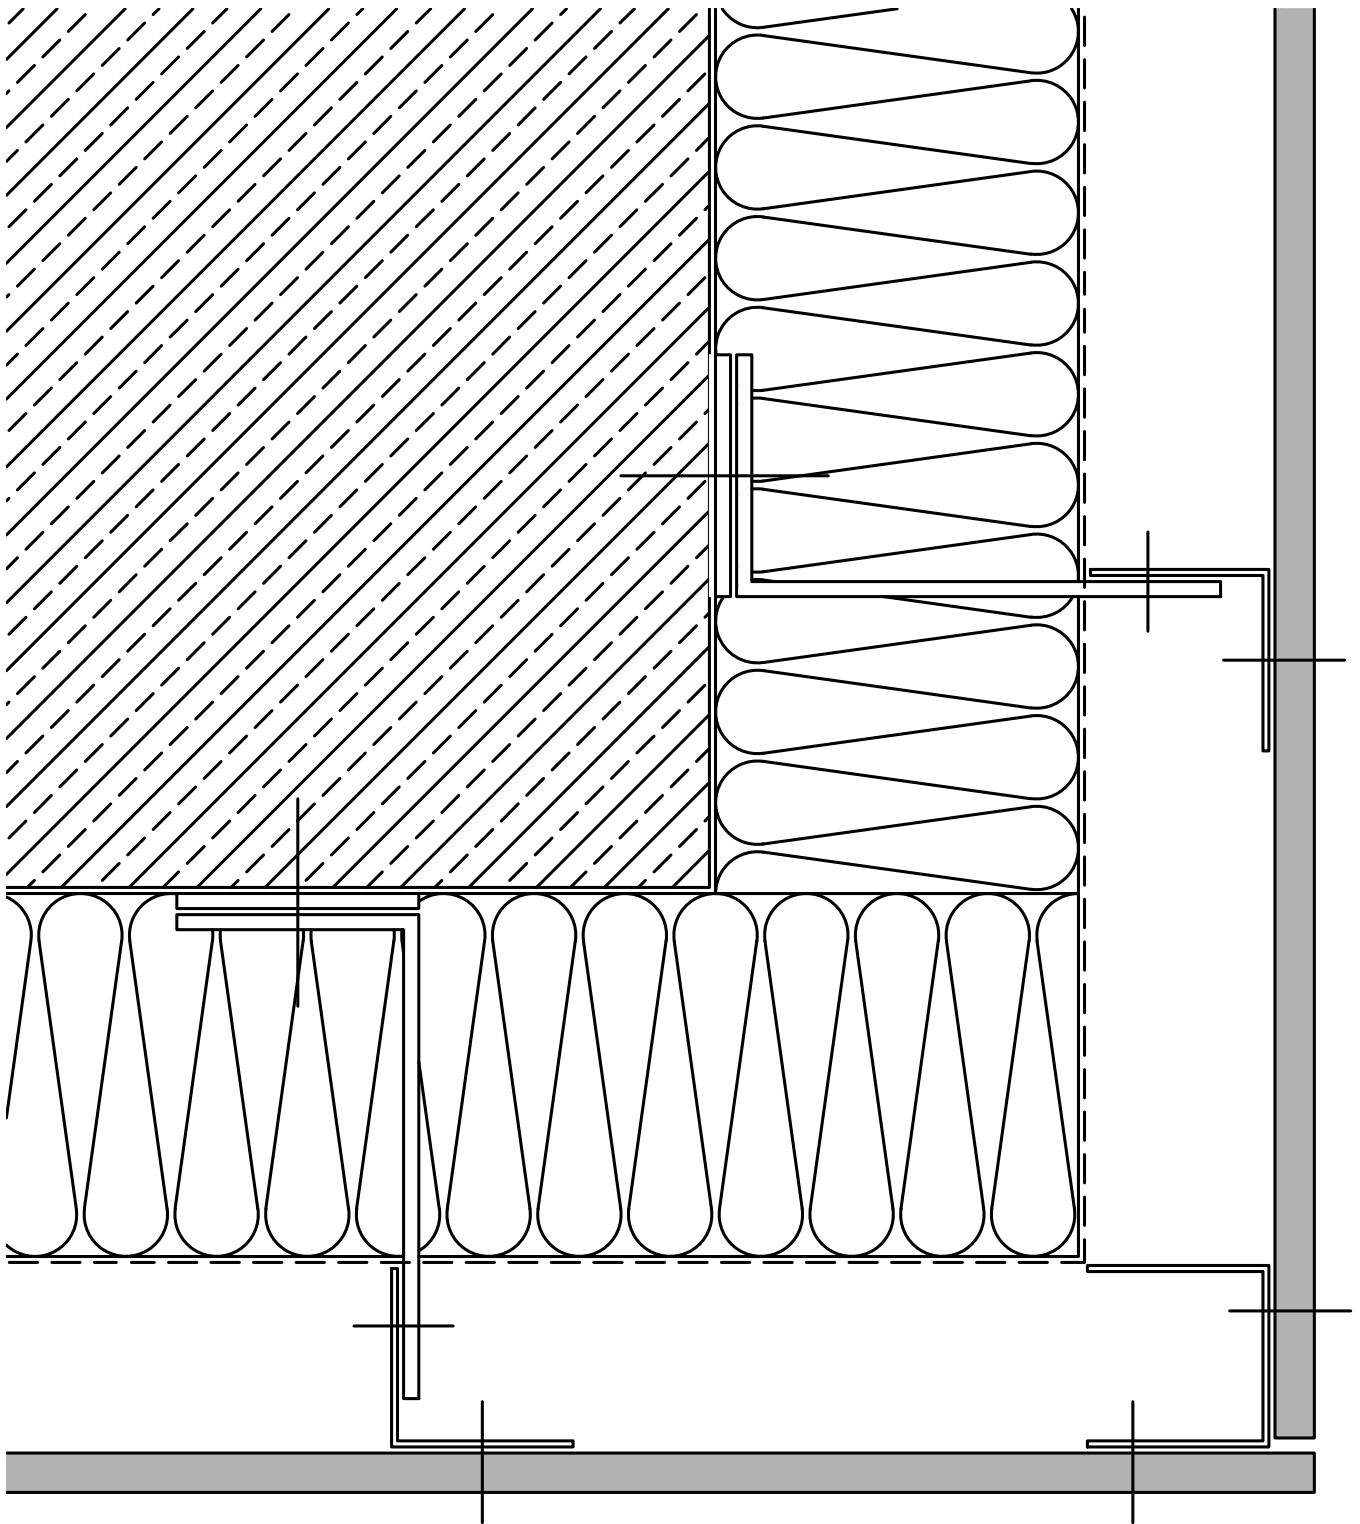

Detail 4

Drawing No.  
Plannummer

1:2.5

Scale  
Maßstab

-

Revision No.  
Revision Nr.

4/11

Page No.  
Seitenzahl

**fibreC**

H-section at outside corner  
Außeneck

BFV

Created  
Erstellt Lesjak

Approved  
Freigegeben 11.05.2019


Project  
Projekt

Drawing Content  
Planinhalt

Date  
Datum



**RIEDER**

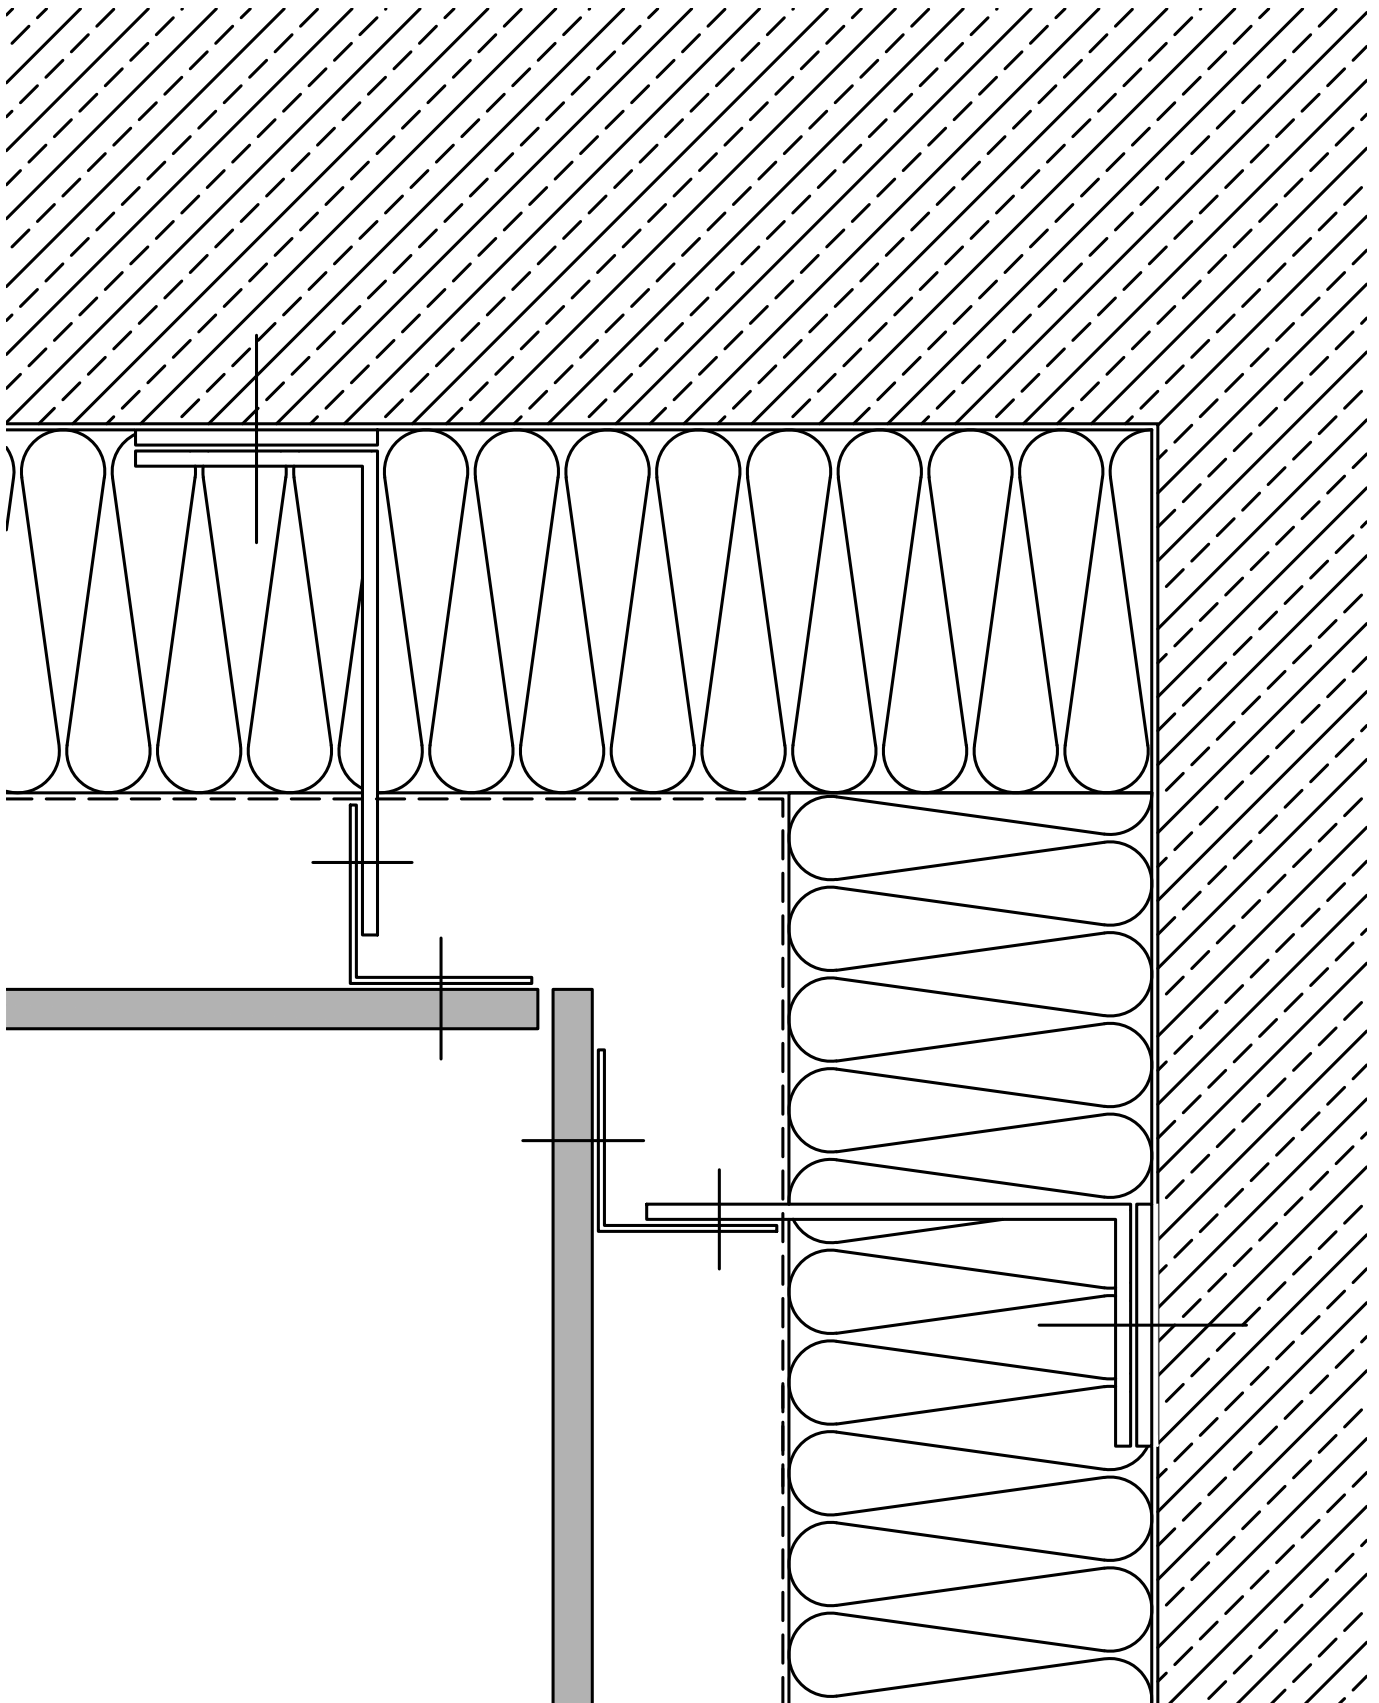

Detail 5

Drawing No.  
Plannummer

1:2.5

Scale  
Maßstab

-

Revision No.  
Revision Nr.

5/11

Page No.  
Seitenzahl

**fibreC**

H-section at insidecorner

Inneneck

BFV

Created  
Erstellt

Lesjak

Approved  
Freigegeben

11.05.2019


Project  
Projekt

Drawing Content  
Planinhalt

Date  
Datum



**RIEDER**

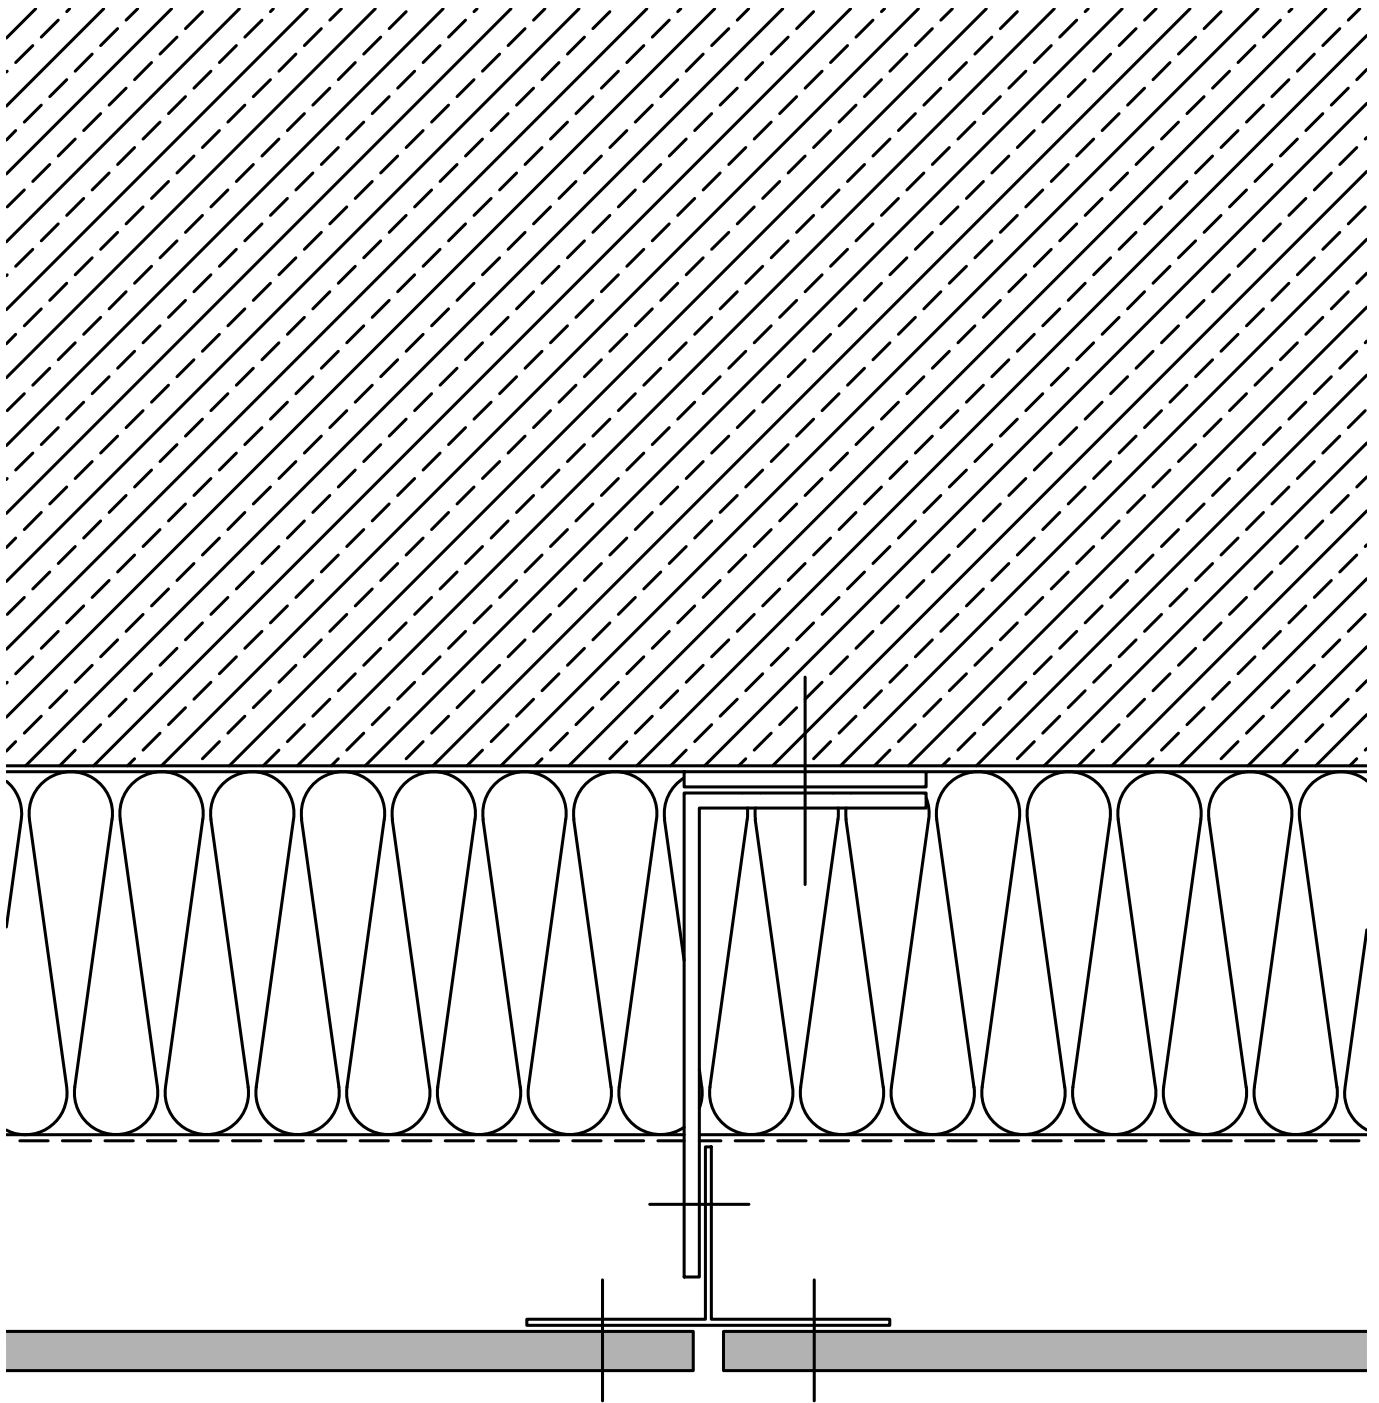

Detail 6

Drawing No.  
Plannummer

1:2.5

Scale  
Maßstab

-

Revision No.  
Revision Nr.

6/11

Page No.  
Seitenzahl

**fibreC**

typical detail hor.  
Standard Detail hor.

BFV

Created  
Erstellt Lesjak

Approved  
Freigegeben 11.05.2019


Project  
Projekt

Drawing Content  
Planinhalt

Date  
Datum



**RIEDER**

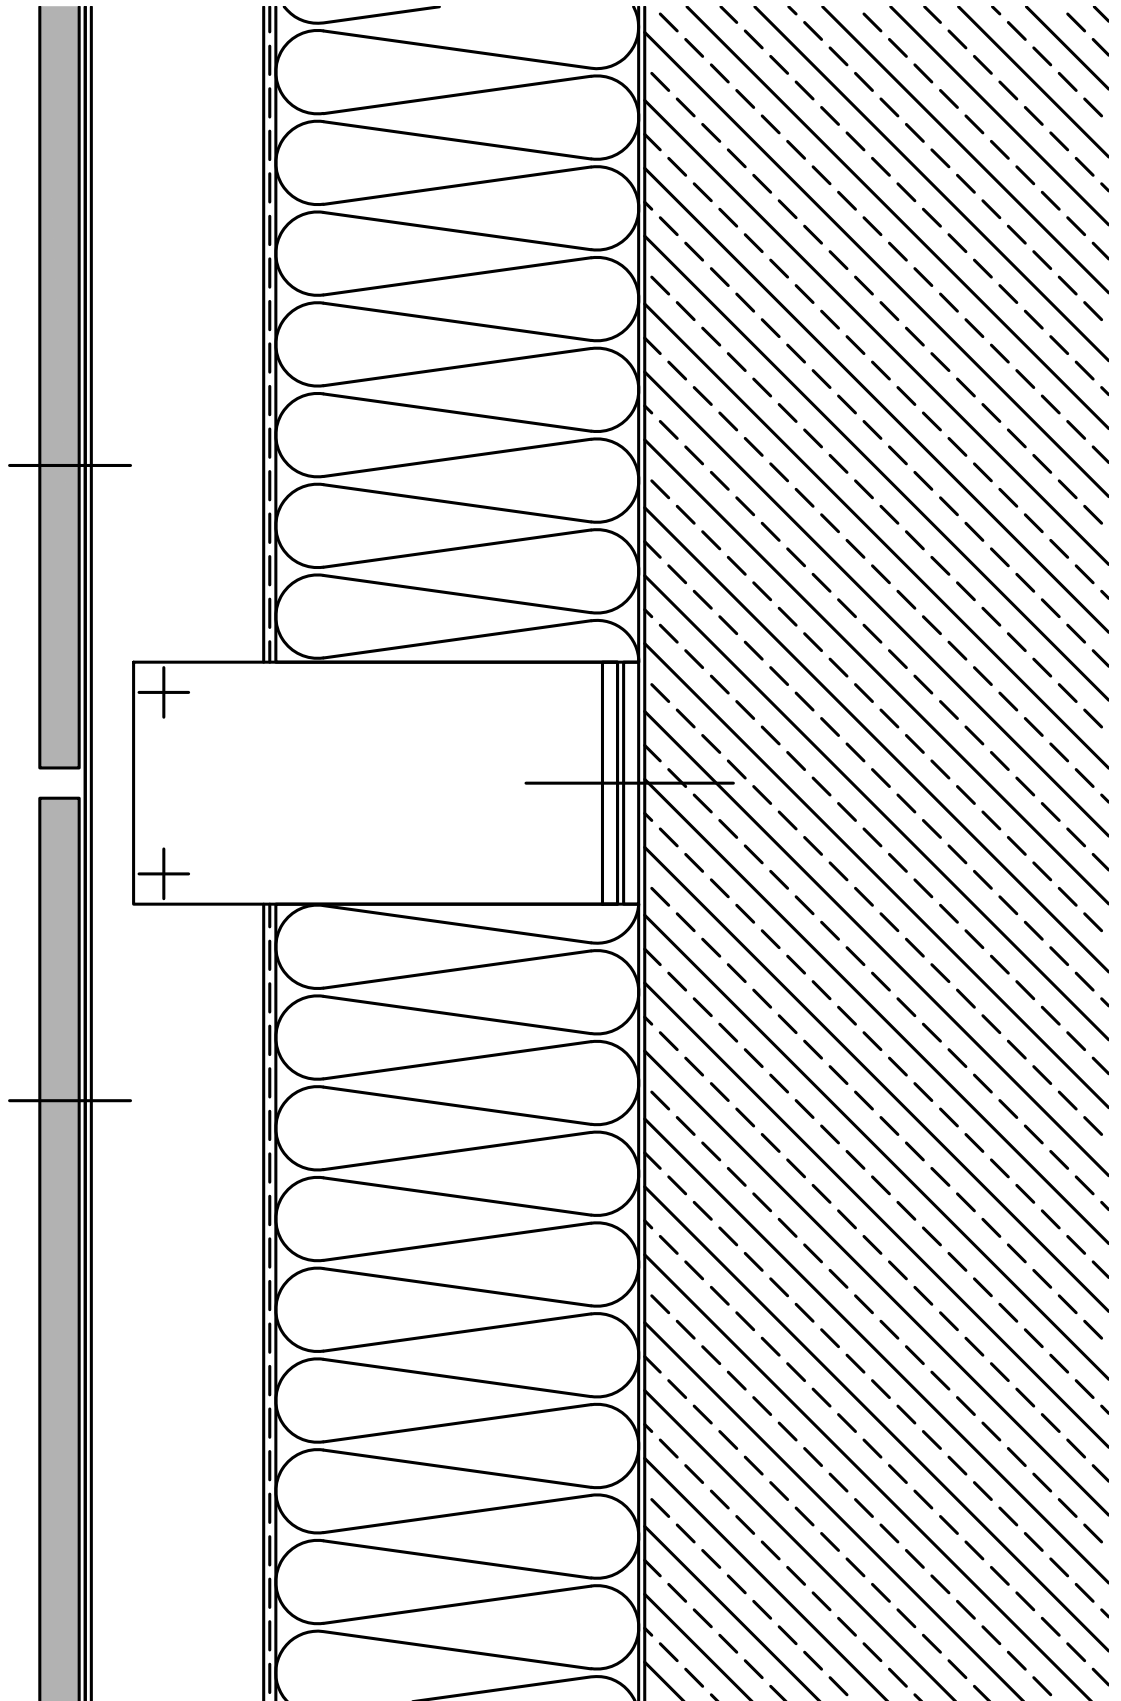

Detail 7

Drawing No.  
Plannummer

1:2.5

Scale  
Maßstab

-

Revision No.  
Revision Nr.

7/11

Page No.  
Seitenzahl

fibrec

typical detail ver.  
Standard Detail ver.

BFV

Created  
Erstellt Lesjak

Approved  
Freigegeben 11.05.2019


Project  
Projekt

Drawing Content  
Planinhalt

Date  
Datum



**RIEDER**

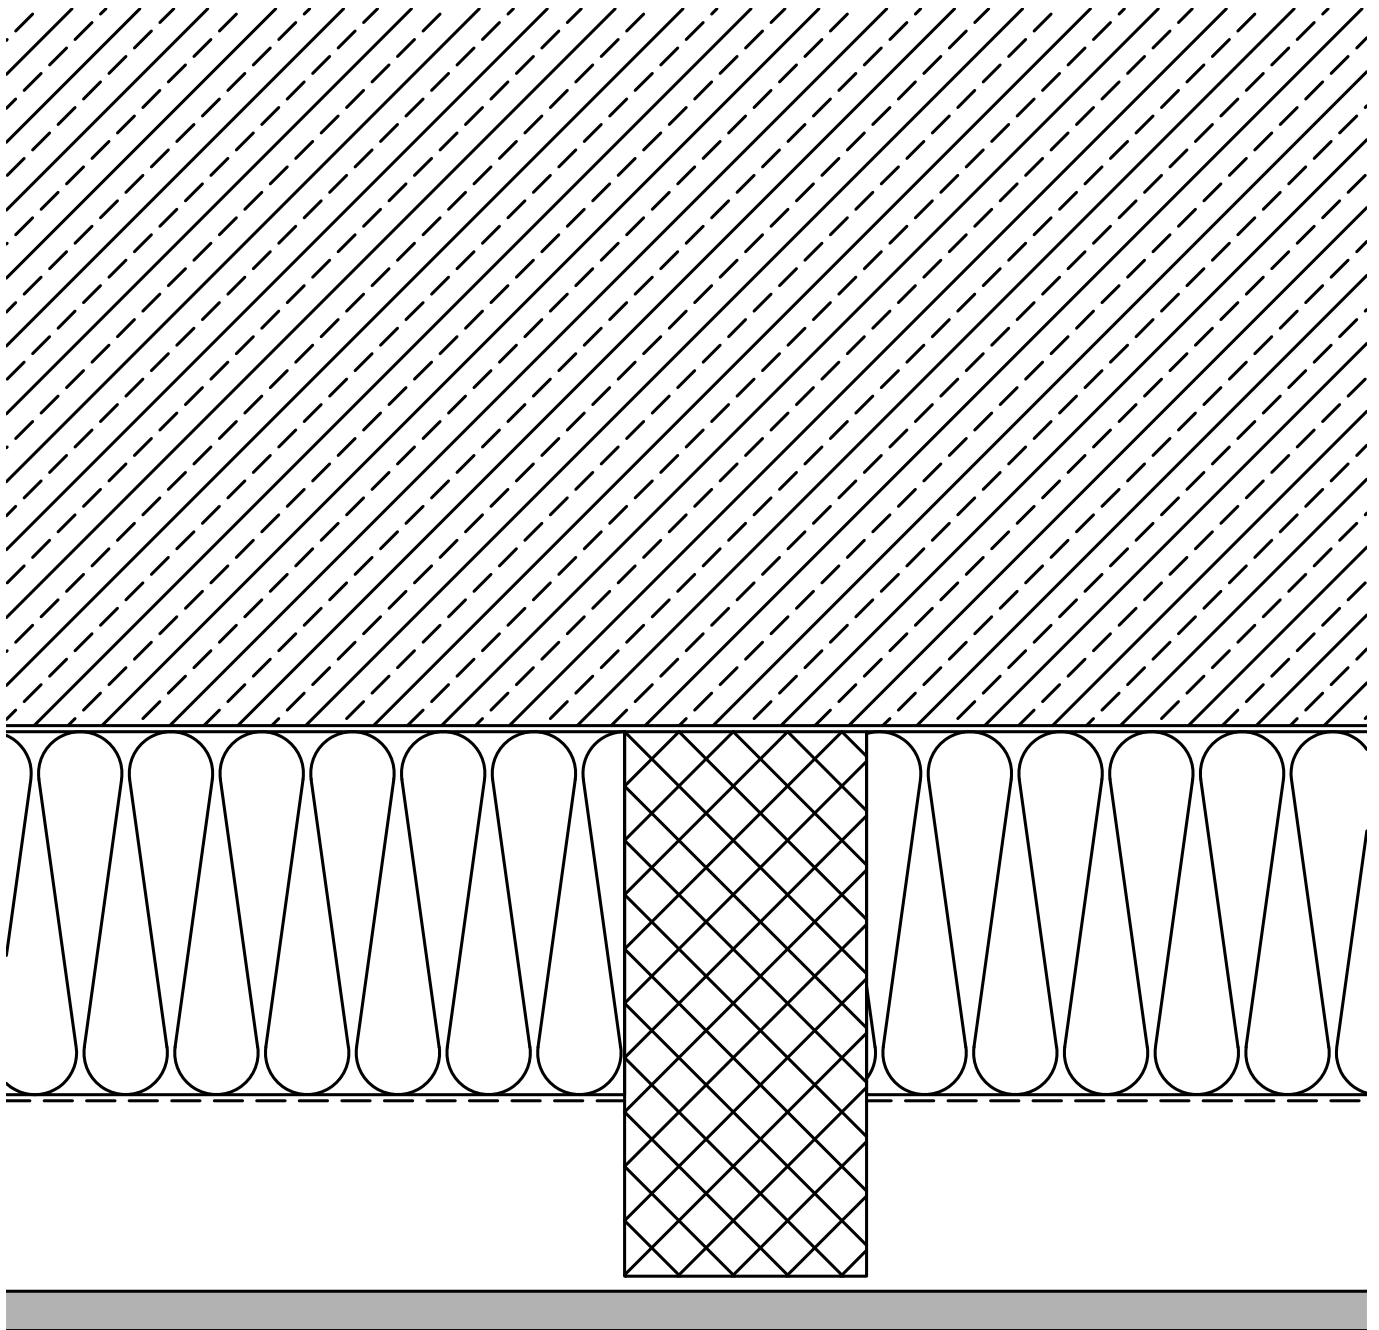

Detail 8

Drawing No.  
Plannummer

1:2.5

Scale  
Maßstab

-

Revision No.  
Revision Nr.

8/11

Page No.  
Seitenzahl

**fibreC**

H-section at cavity closer  
Brandsperrwand vertikal

BFV

Created  
Erstellt Lesjak

Approved  
Freigegeben 11.05.2019

Project  
Projekt


Drawing Content  
Planinhalt

Date  
Datum



**RIEDER**



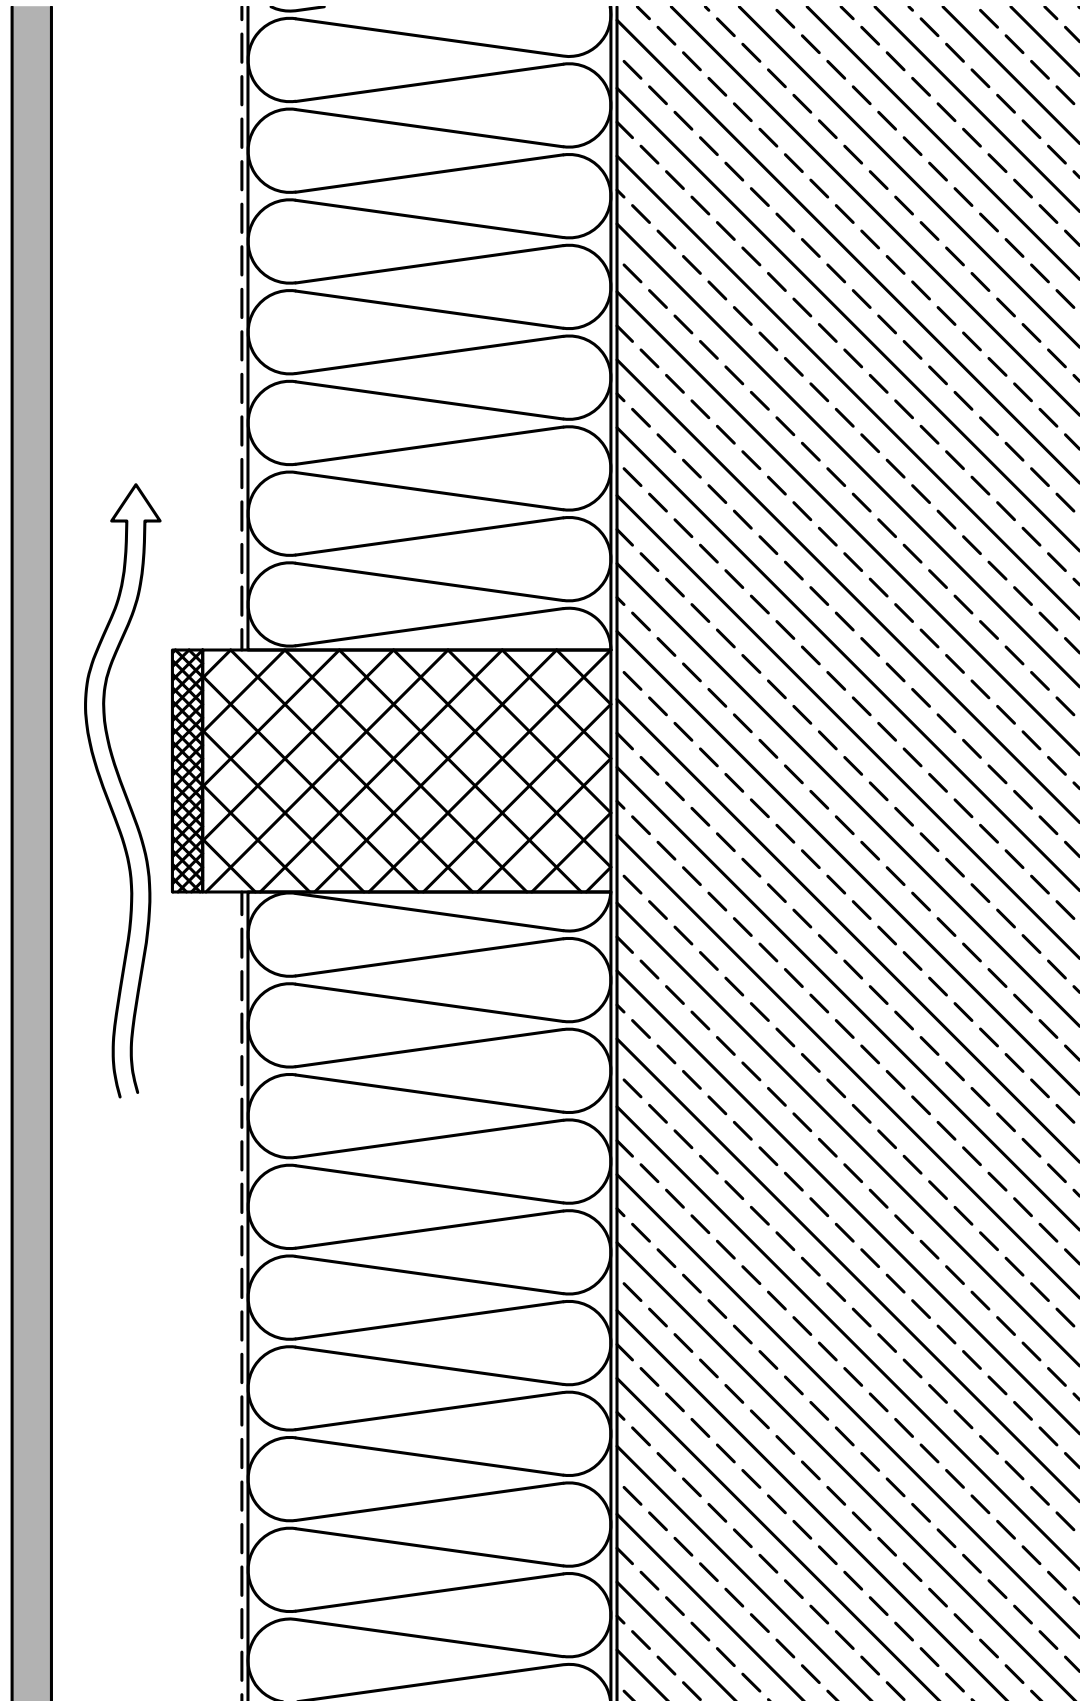

Detail 9

Drawing No.  
Plannummer

1:2.5

Scale  
Maßstab

-

Revision No.  
Revision Nr.

9/11

Page No.  
Seitenzahl

**fibreC**

V-section at cavity closer  
Brandsperr horizontal

BFV

Created  
Erstellt Lesjak

Approved  
Freigegeben 11.05.2019


Project  
Projekt

Drawing Content  
Planinhalt

Date  
Datum



**RIEDER**

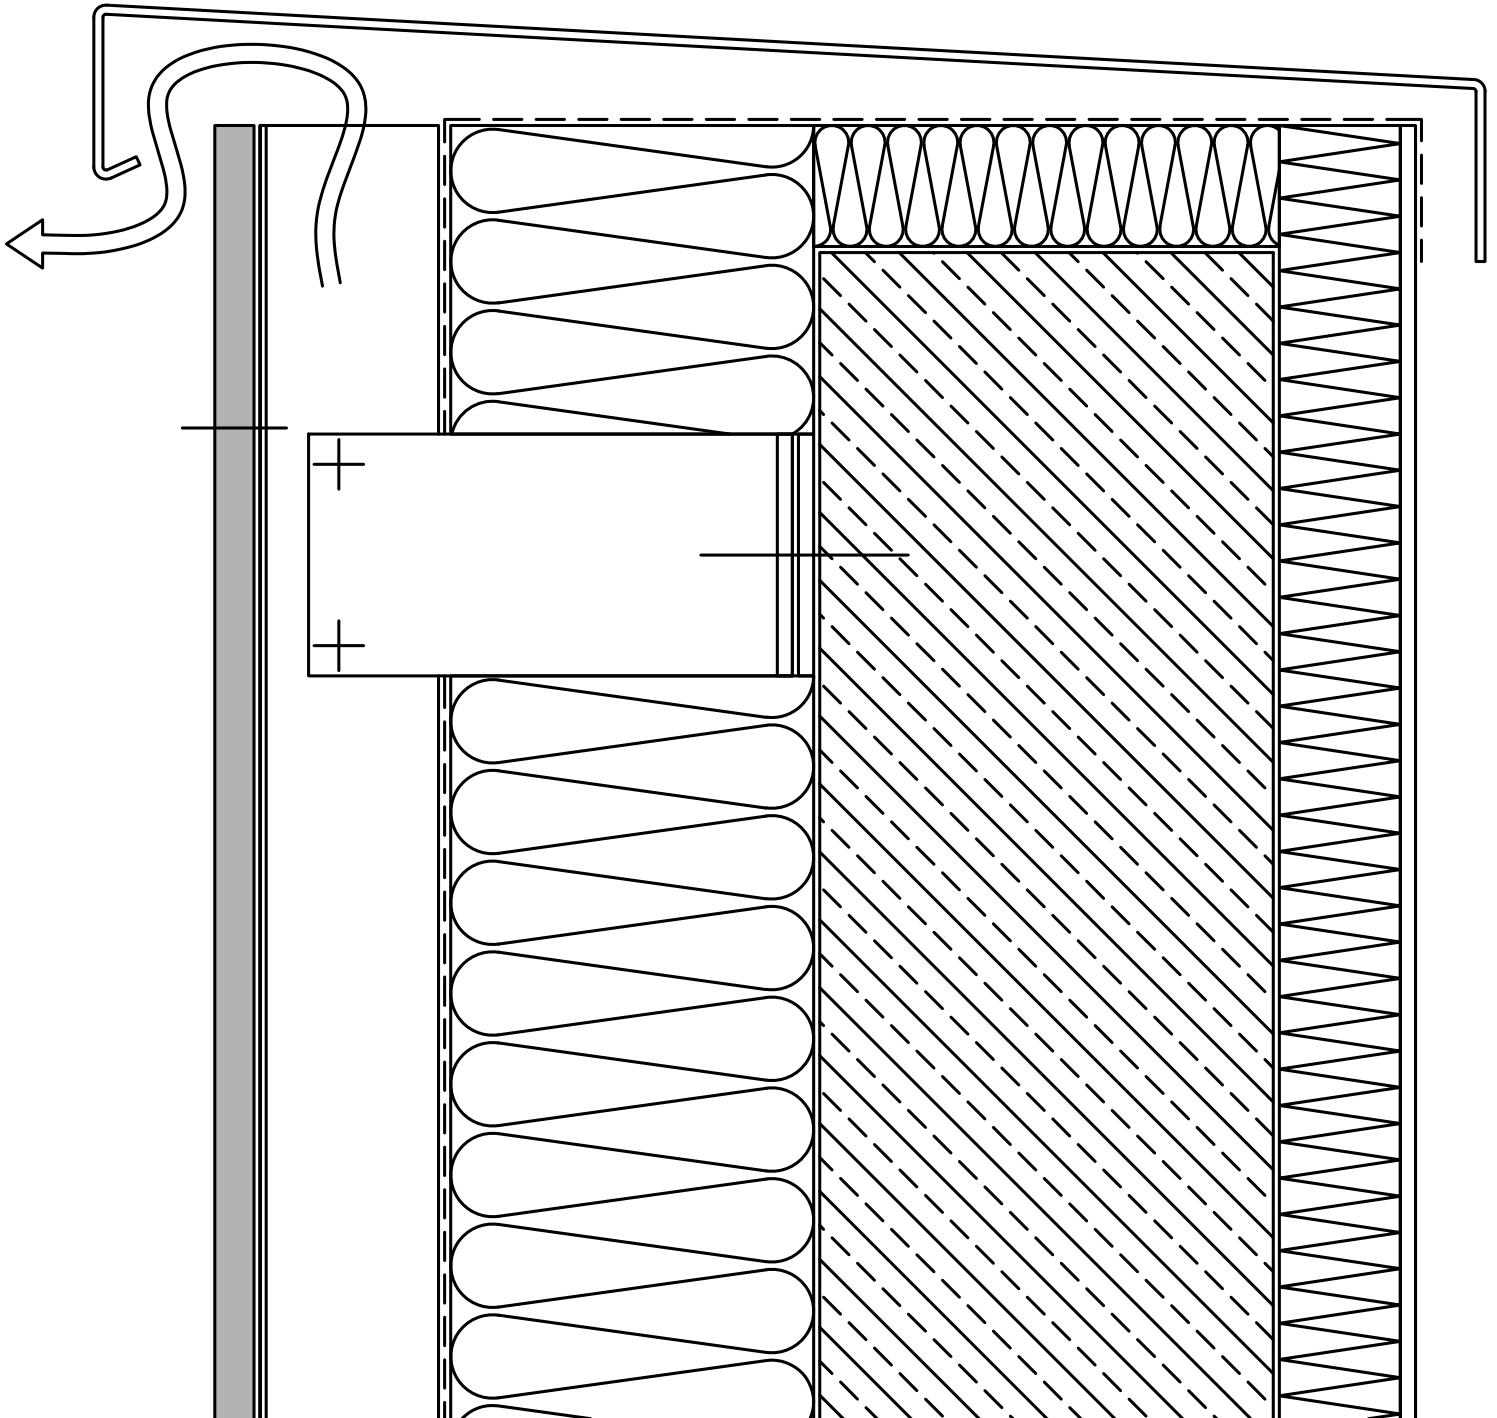

Detail 10

Drawing No.  
Plannummer

1:2.5

Scale  
Maßstab

-

Revision No.  
Revision Nr.

10/11

Page No.  
Seitenzahl

**fibreC**

top detail  
Abschluss oben

BFV

Created  
Erstellt Lesjak

Approved  
Freigegeben 11.05.2019


Project  
Projekt

Drawing Content  
Planinhalt

Date  
Datum



**RIEDER**

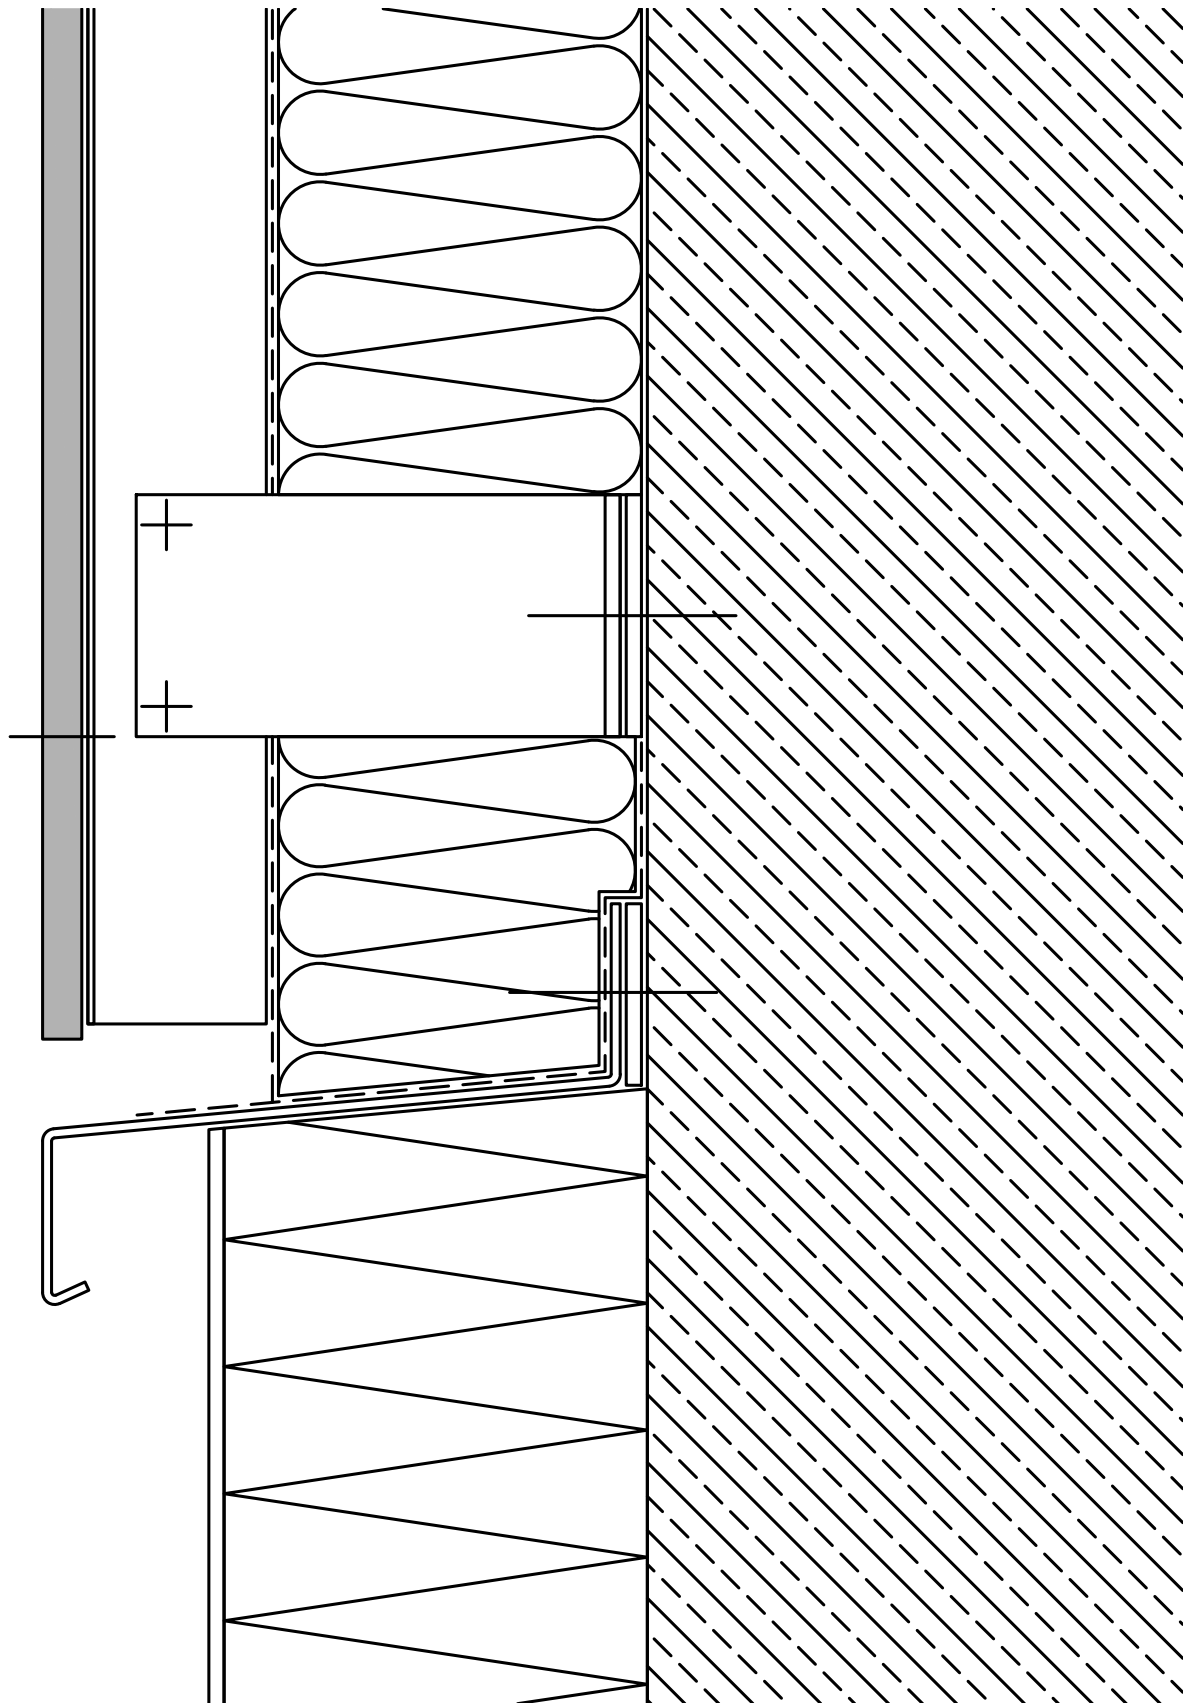

Detail 11

Drawing No.  
Plannummer

1:2.5

Scale  
Maßstab

-

Revision No.  
Revision Nr.

11/11

Page No.  
Seitenzahl

fibrec

bottom detail  
Abschluss unten

BFV

Created  
Erstellt Lesjak

Approved  
Freigegeben 11.05.2019

Project  
Projekt

Drawing Content  
Planinhalt

Date  
Datum



**RIEDER**