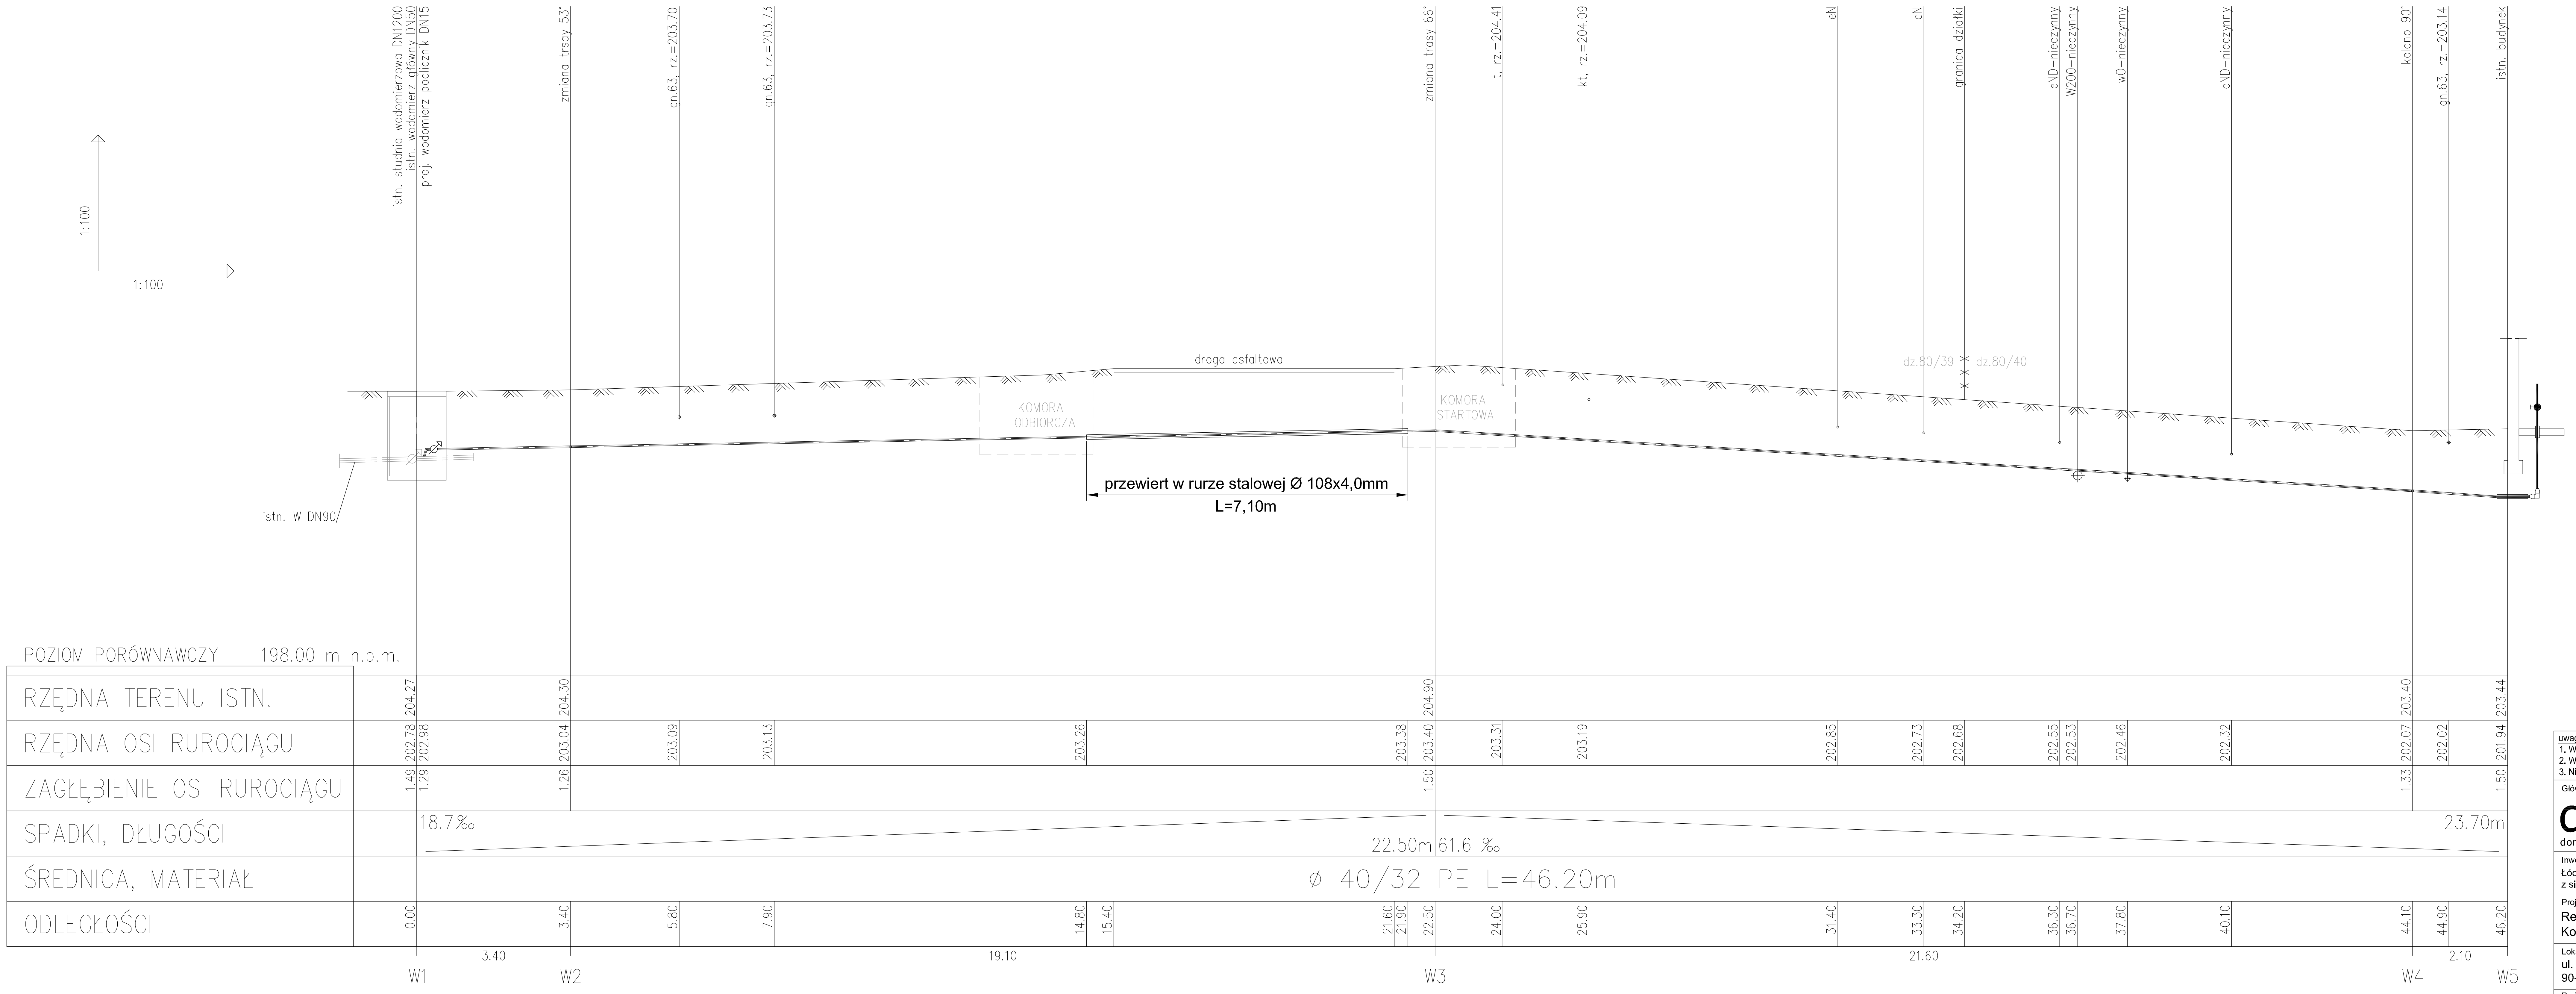



uwagi ogólne:
1. Wszystkie wymiary należy sprawdzić na budowie.
2. Wszelkie nieścisłości z projektem należny niezwłocznie zgłosić do projektantów
3. Nie skalować z rysunku

Główny Projektant
dwa
domagało wnuk architekci
domagało wnuk architekci
al. 1-go Maja 87 lok. 315 | 90-755 Łódź
tel. 42 23 66 313 | info@dwarchitekci.pl

Inwestor
Łódzka Specjalna Strefa Ekonomiczna S.A.
z siedzibą w Łodzi przy ul. ks. Biskupa Wincentego Tymienieckiego 22G

Projekt
Remont i przebudowa budynku nr 75 na terenie Kompleksu 3 ŁSSE S.A.

Lokalizacja
ul. Ks. Biskupa Wincentego Tymienieckiego 22H
90-349 Łódź, działka nr ewid. 80/40,80/39 obręb W-25 m. Łódź

| Projektant | Nr upr. | Podpis |
|---|---|---|
| mgr inż. Magdalena Koralewska | LOD/0336/POOS/05 | |
| Sprawdzający mgr inż. Krzysztof Zbrojewski | Nr upr. LOD/0335/POOS/05 | Podpis |

| | | |
|---|---|---|
| Branża ZEWNĘTRZNE I WEWNĘTRZNE INSTALACJE WOD. - KAN. | Data 06.2024 | |
| Stadium PROJEKT TECHNICZNY | Format . | Skala 1:100 |

Rysunek
PROFIL PODŁUŻNY INSTALACJI WODOCIĄGOWEJ

| Nr Projektu | Nr Rysunku | Rewizja |
|---|---|---|
| 2403 | S2.1 | |

Plik