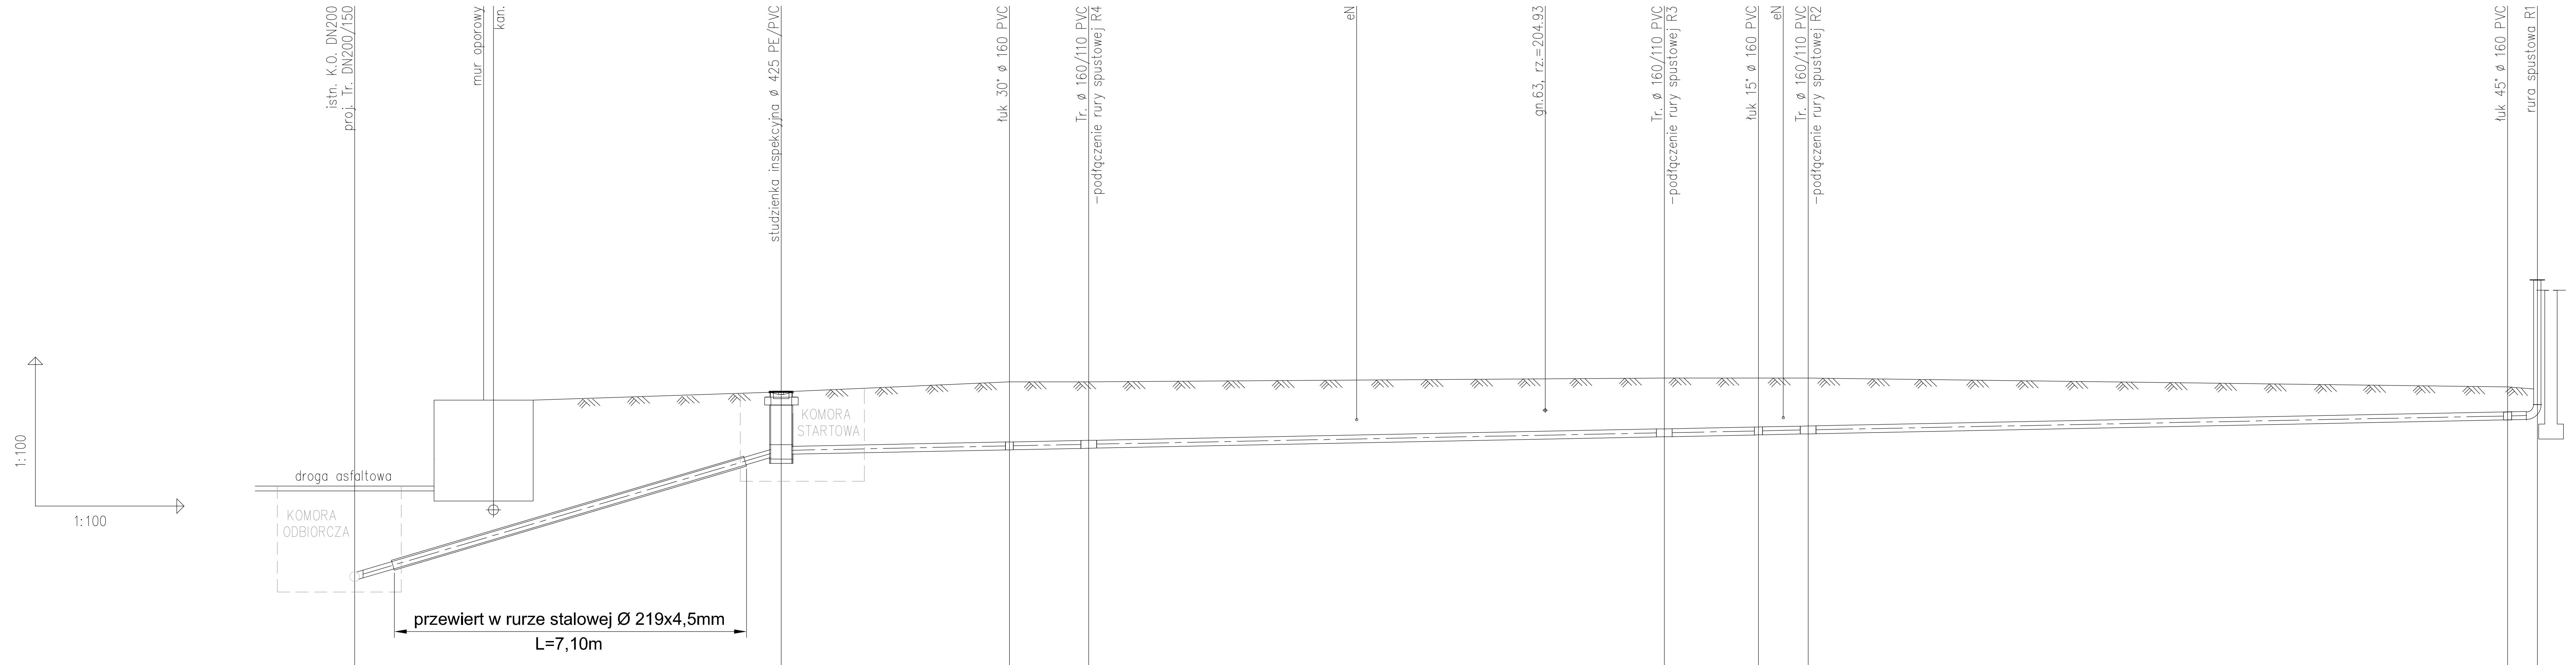


POZIOM PORÓWNAWCZY 198.00 m n.p.m.

	D1					D2	D3	D4			D5	D6		D7	D8	R1
RZĘDNA TERENU ISTN.	203.40		203.41		205.07	205.30	205.50	205.50			205.58	205.58		205.58	205.40	205.35
RZĘDNA DNA KANAŁU	201.50	201.74	201.97	202.33	202.56	204.04	204.13	204.16	204.27	204.35	204.40	204.43	204.44	204.45	204.74	204.75
ZAGŁĘBIENIE DNA KANAŁU	1.90		1.44		2.51	1.26	1.37	1.34			1.18	1.15		1.13	0.66	0.60
SPADKI, DŁUGOŚCI	29.53% 8.60m					2% 35.40m										
ŚREDNICA, MATERIAŁ	ø 160 PVC SN8 L=44.00m															
ODLEGŁOŚCI	0.00	0.80	1.60	2.80	3.60	8.60	13.20	14.80	20.20	24.00	26.40	28.30	28.80	29.30	43.40	44.00

Odcinki: D1–1.60–7.00–D2–4.60–D3–1.60–D4–11.60–D5–1.90–D6–1.00–D7–14.10–D8–0.60–R1

uwagi ogólne:
1. Wszystkie wymiary należy sprawdzić na budowie.
2. Wszelkie nieścisłości z projektem należy niezwłocznie zgłosić do projektantów
3. Nie skalować z rysunku

Główny Projektant
dwa domagało wnuk architekci
domagało wnuk architekci
al. 1-go Maja 87 lok. 315 | 90-755 Łódź
tel. 42 23 66 313 | info@dwarchitekci.pl

Inwestor
Łódzka Specjalna Strefa Ekonomiczna S.A.
z siedzibą w Łodzi przy ul. ks. Biskupa Wincentego Tymienieckiego 22G

Projekt
Remont i przebudowa budynku nr 75 na terenie Kompleksu 3 ŁSSE S.A.

Lokalizacja
ul. Ks. Biskupa Wincentego Tymienieckiego 22H
90-349 Łódź, działka nr ewid. 80/40,80/39 obręb W-25 m. Łódź

Projektant	Nr upr.	Podpis
mgr inż. Magdalena Koralewska	LOD/0336/POOS/05	
Sprawdzający mgr inż. Krzysztof Zbrojewski	LOD/0335/POOS/05	

Branża ZEWNĘTRZNE I WEWNĘTRZNE INSTALACJE WOD. - KAN. | Data 06.2024
Stadium PROJEKT TECHNICZNY | Format - | Skala 1:100

Rysunek
PROFIL PODŁUŻNY INSTALACJI KANALIZACJI DESZCZOWEJ

Nr Projektu	Nr Rysunku	Rewizja
2403	S2.3	

Plik