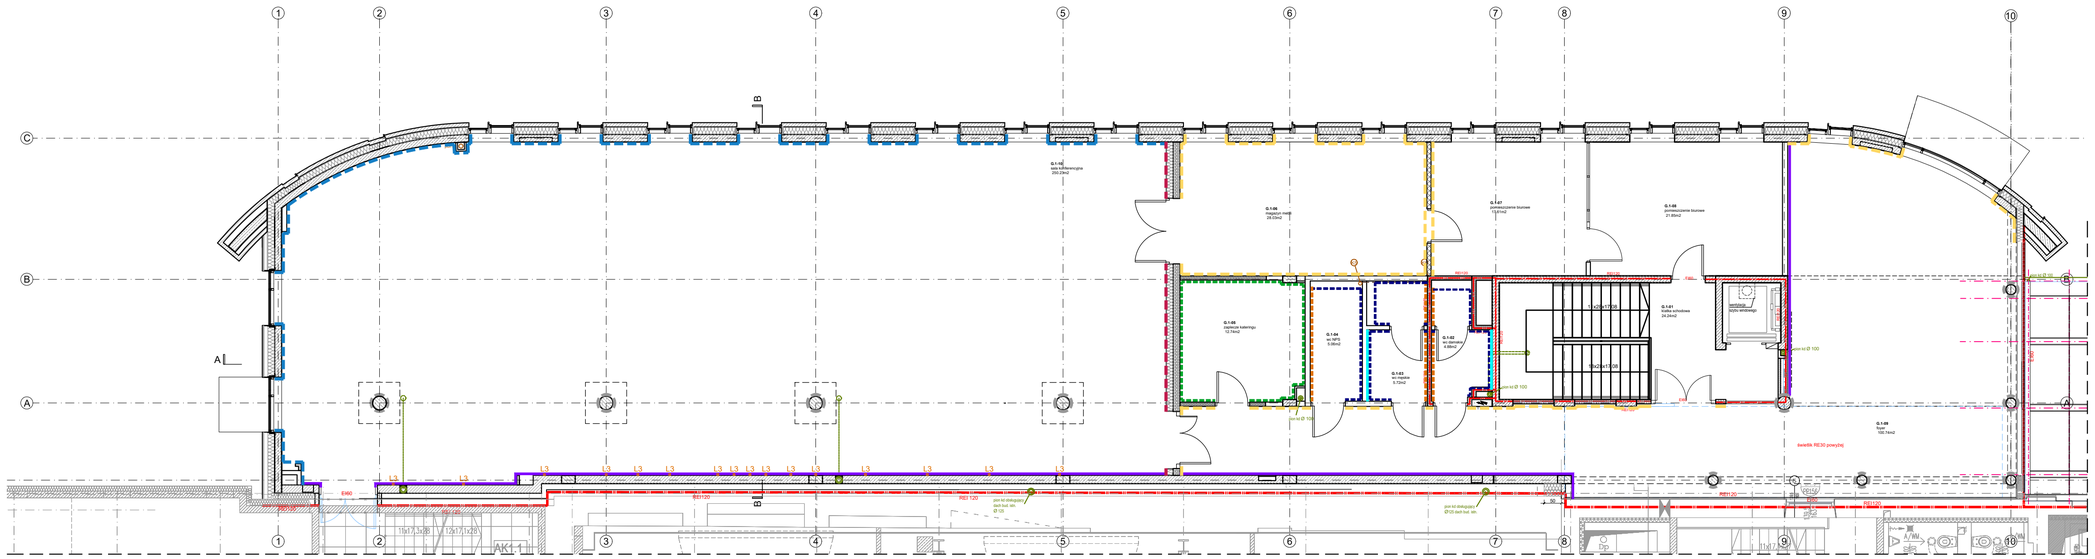

1
2
3
4
5
6
7
8
9
10
A
B
C
D
A
B
G-1.06
magazyn mebli
28.03m2
G-1.07
pomieszczenie biurowe
13.01m2
G-1.08
pomieszczenie biurowe
21.85m2
G-1.05
zaplecze kelnerów
12.74m2
G-1.04
wc MPS
5.06m2
G-1.02
wc damskie
4.66m2
G-1.03
wc męskie
5.12m2
G-1.01
pion kd Ø 100
pion kd Ø 100
pion kd Ø 100
EI60
REI 120
EI60
REI 120
EI60
REI 120